


MAPA INFORMACYJNA

1:1500

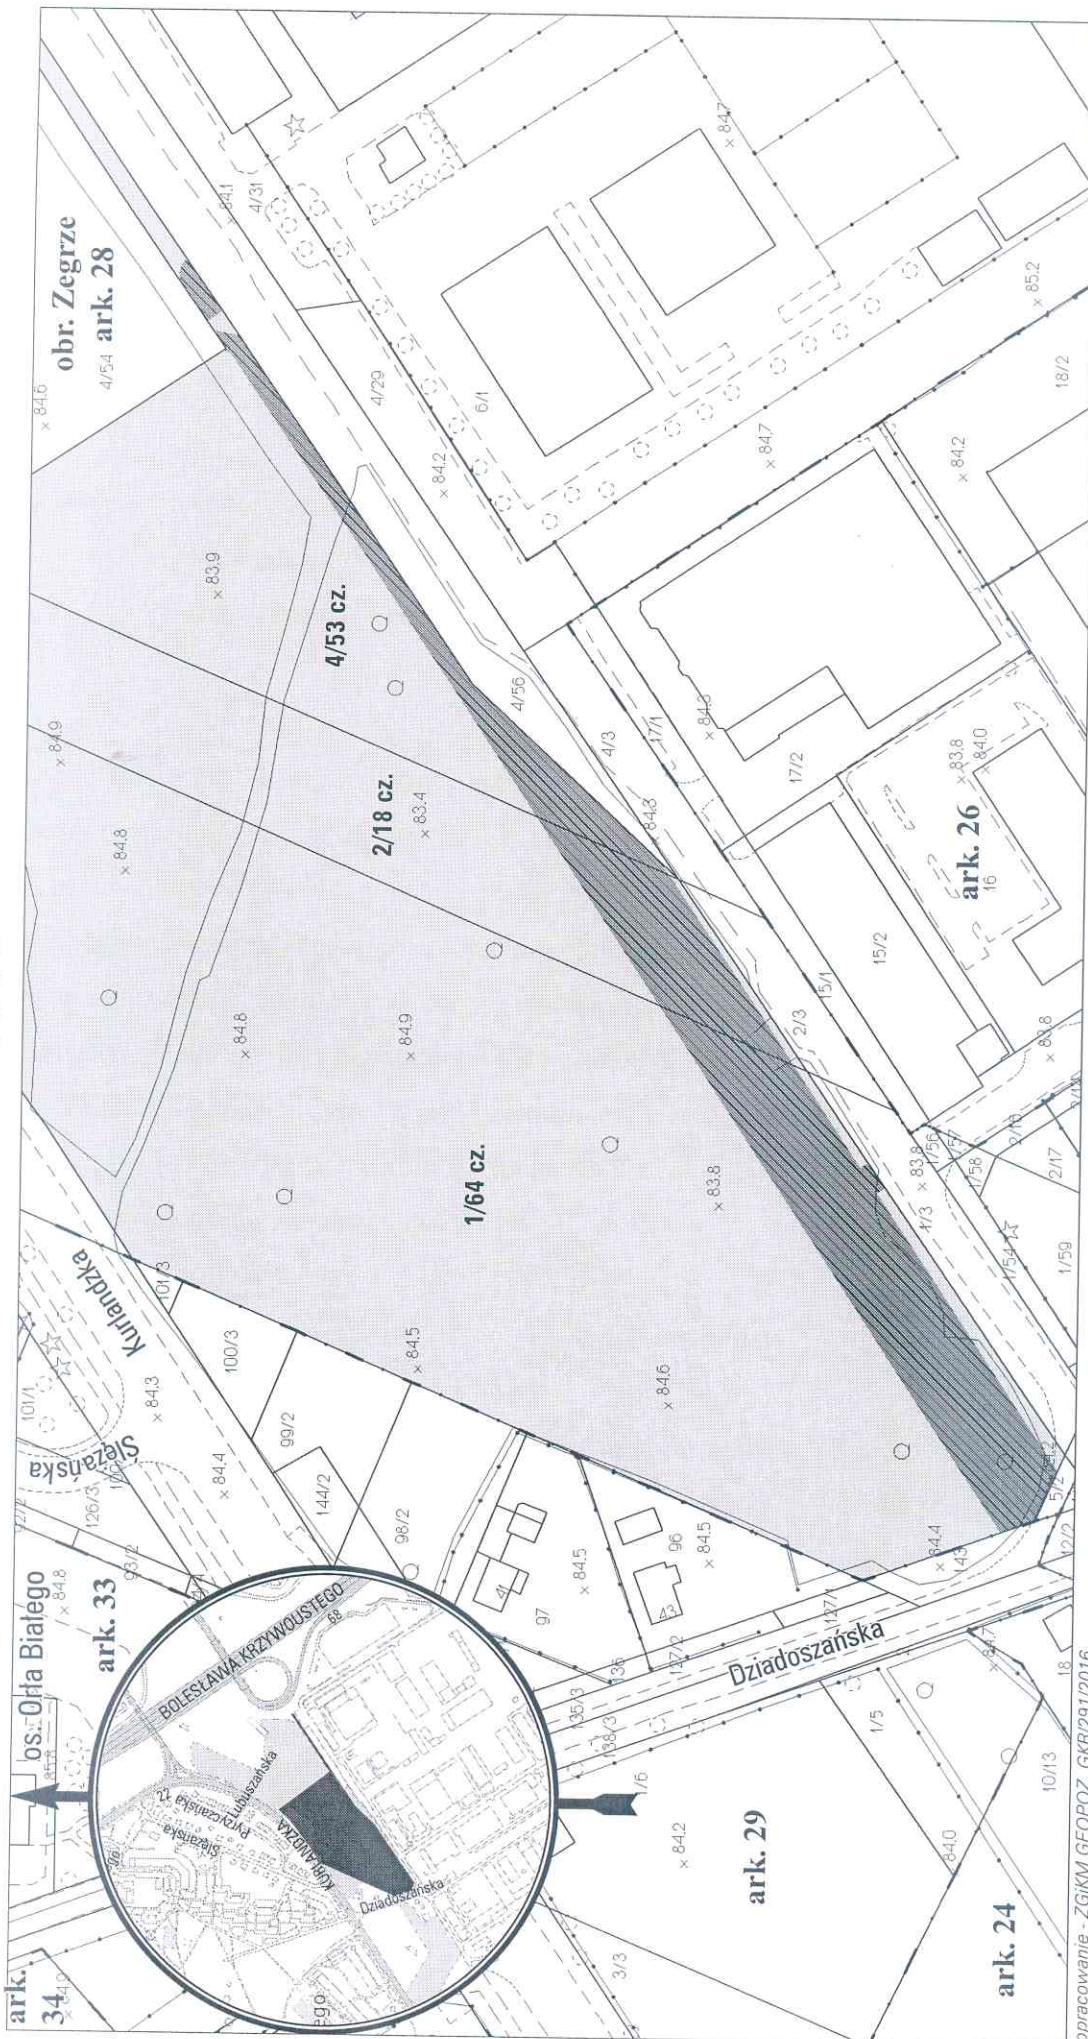

opracowanie - ZGKM GEOPZ. GKR/291/2016
 służebność przesyłu o pow. 2857,16 m² (w tym na dz. 1/64 - 1531,11 m², na dz. 2/18 - 623,02 m² oraz na dz. 4/53 - 703,03 m²)
obręb Zegrze, arkusz 28

działka nr	pow. m ²	KW	właściciel
1/64	20473	PO2P/00131733/5	Miasto Poznań
2/18	4625	PO2P/00137502/9	Miasto Poznań
4/53	5152	PO2P/00000778/5	Miasto Poznań

Turawski Adam 10c