


# MAPA INFORMACYJNA

## 1:500

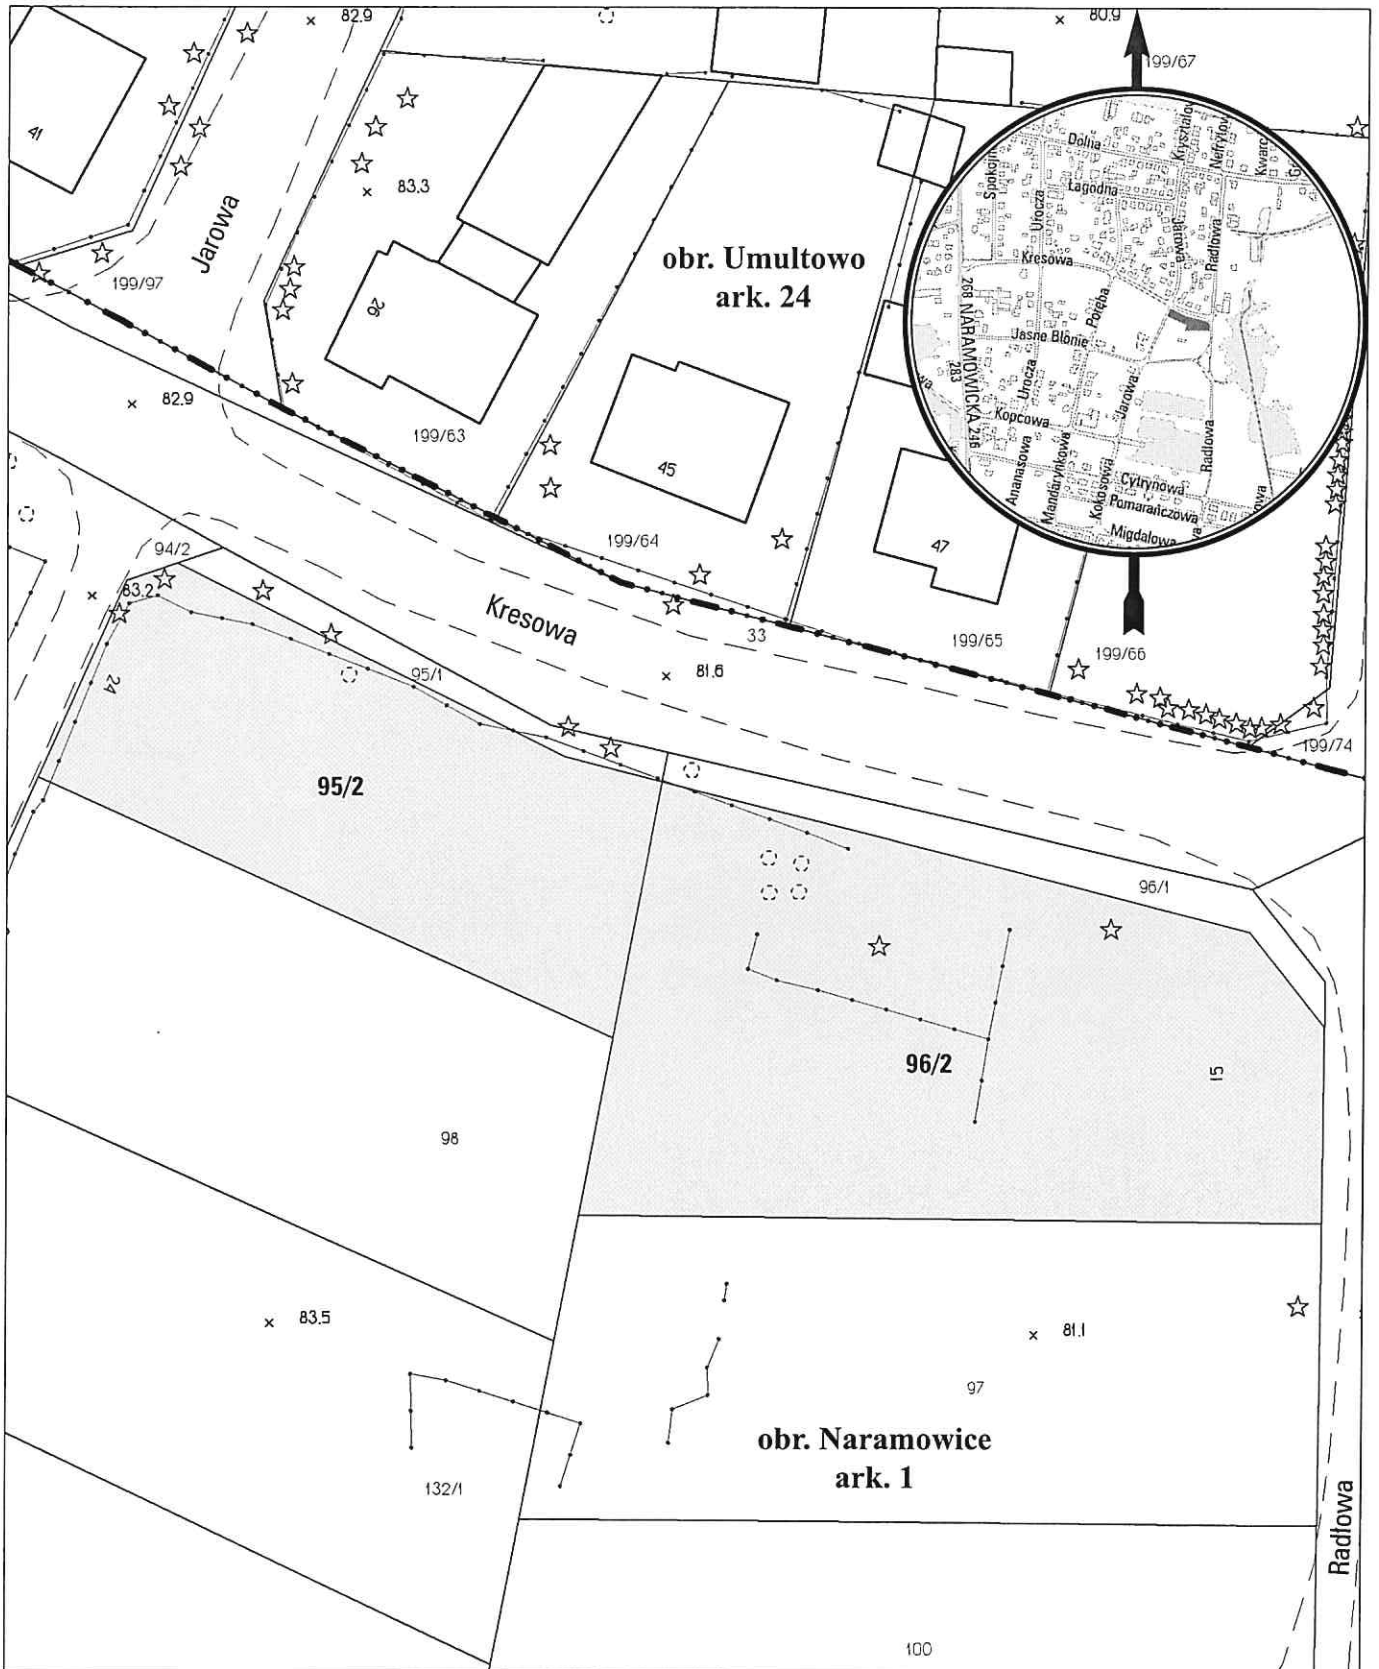

opracowanie - ZGIKM GEOPOZ, GKR/36/2017

### obręb Naramowice, arkusz 1

działka nr	pow. m <sup>2</sup>	KW	właściciel
95/2	641	PO1P/00023638/2	Miasto Poznań
96/2	1091	PO1P/00023638/2	Miasto Poznań