


MAPA INFORMACYJNA 1:1500

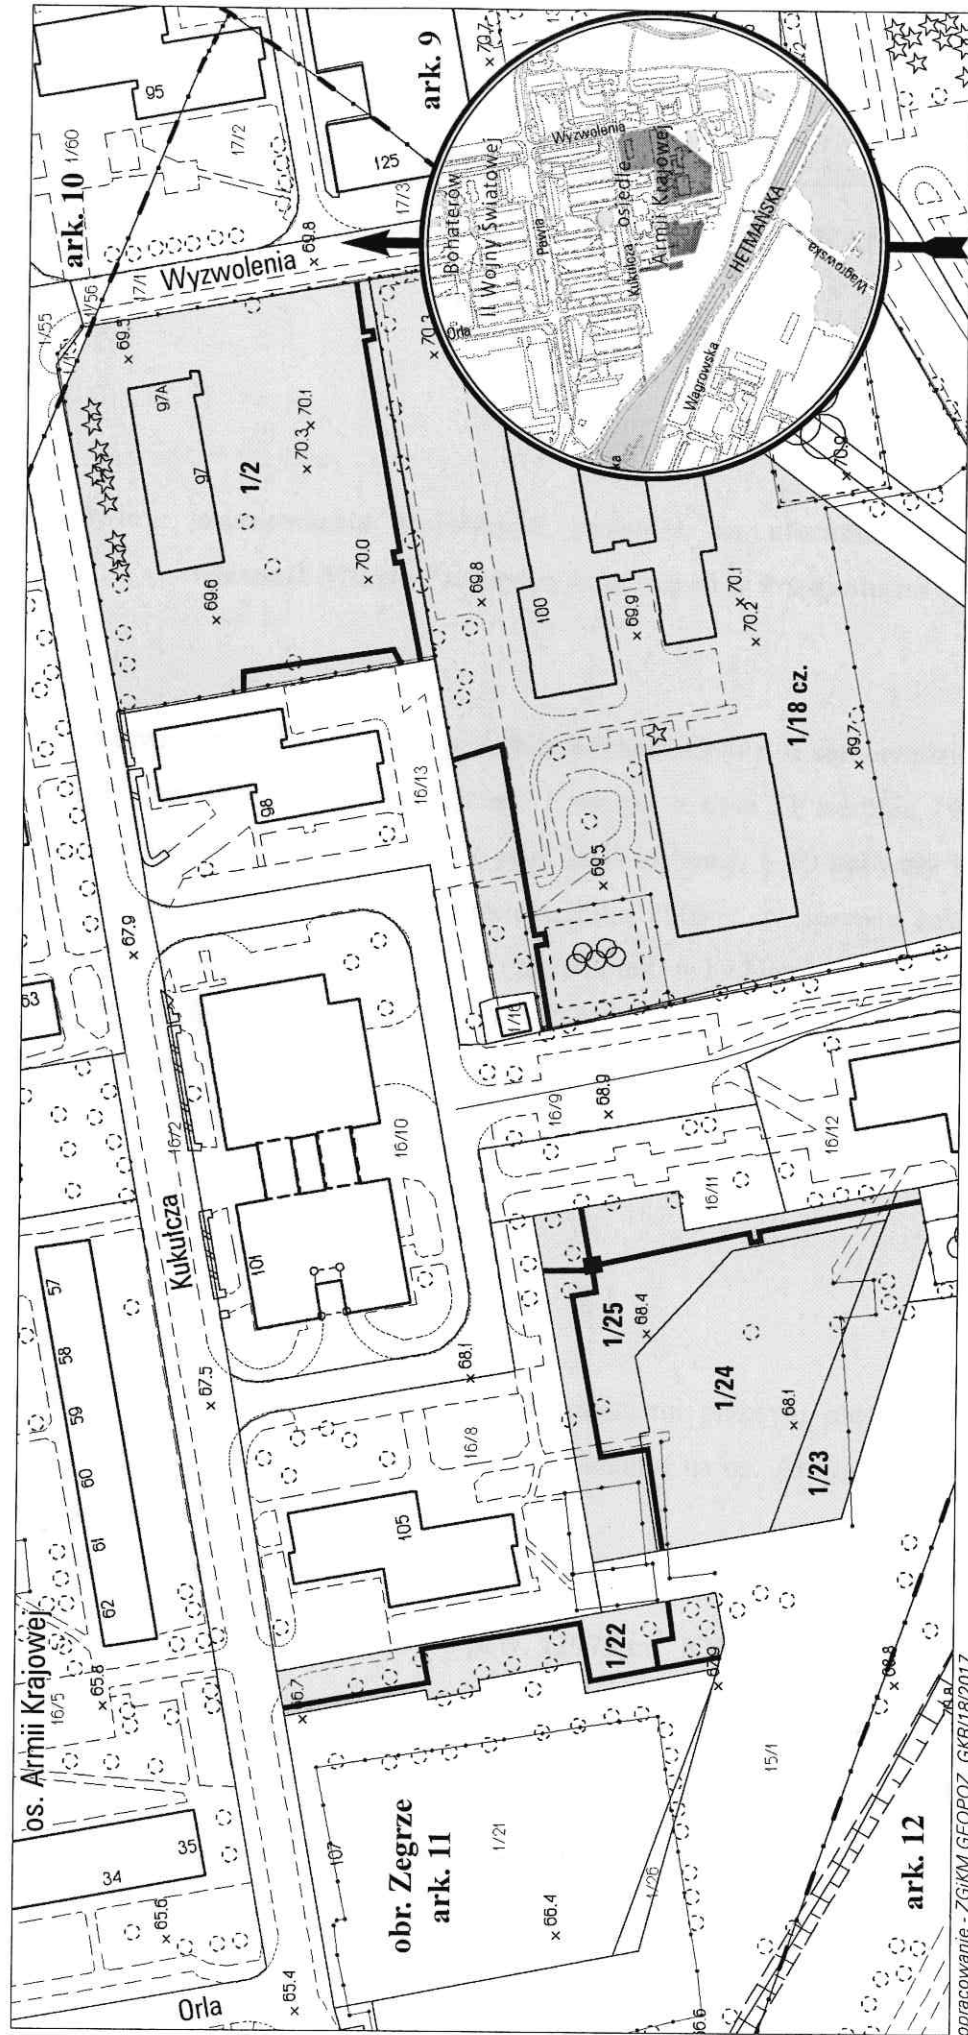

planowana służebność przesyłu o pow. 475,79 m² (w tym dla dz. 1/2 - 132 m², dla dz. 1/18 - 89 m², dla dz. 1/22- 101,99 m², dla dz. 1/23 - 6,6 m², dla dz. 1/24 - 12,9 m², dla dz. 1/25 - 133,3 m²)

obręb Zegrze, arkusz 11

działka nr	pow. m ²	KW	właściciel
1/2	4801	P02P/00115910/2	Miasto Poznań
1/18	12975	P02P/00241855/0	Miasto Poznań
1/22	975	P02P/00111008/8	Miasto Poznań
1/23	717	P02P/00111008/8	Miasto Poznań
1/24	1926	P02P/00111008/8	Miasto Poznań
1/25	1623	P02P/00111008/8	Miasto Poznań