


MAPA INFORMACYJNA

1:1000

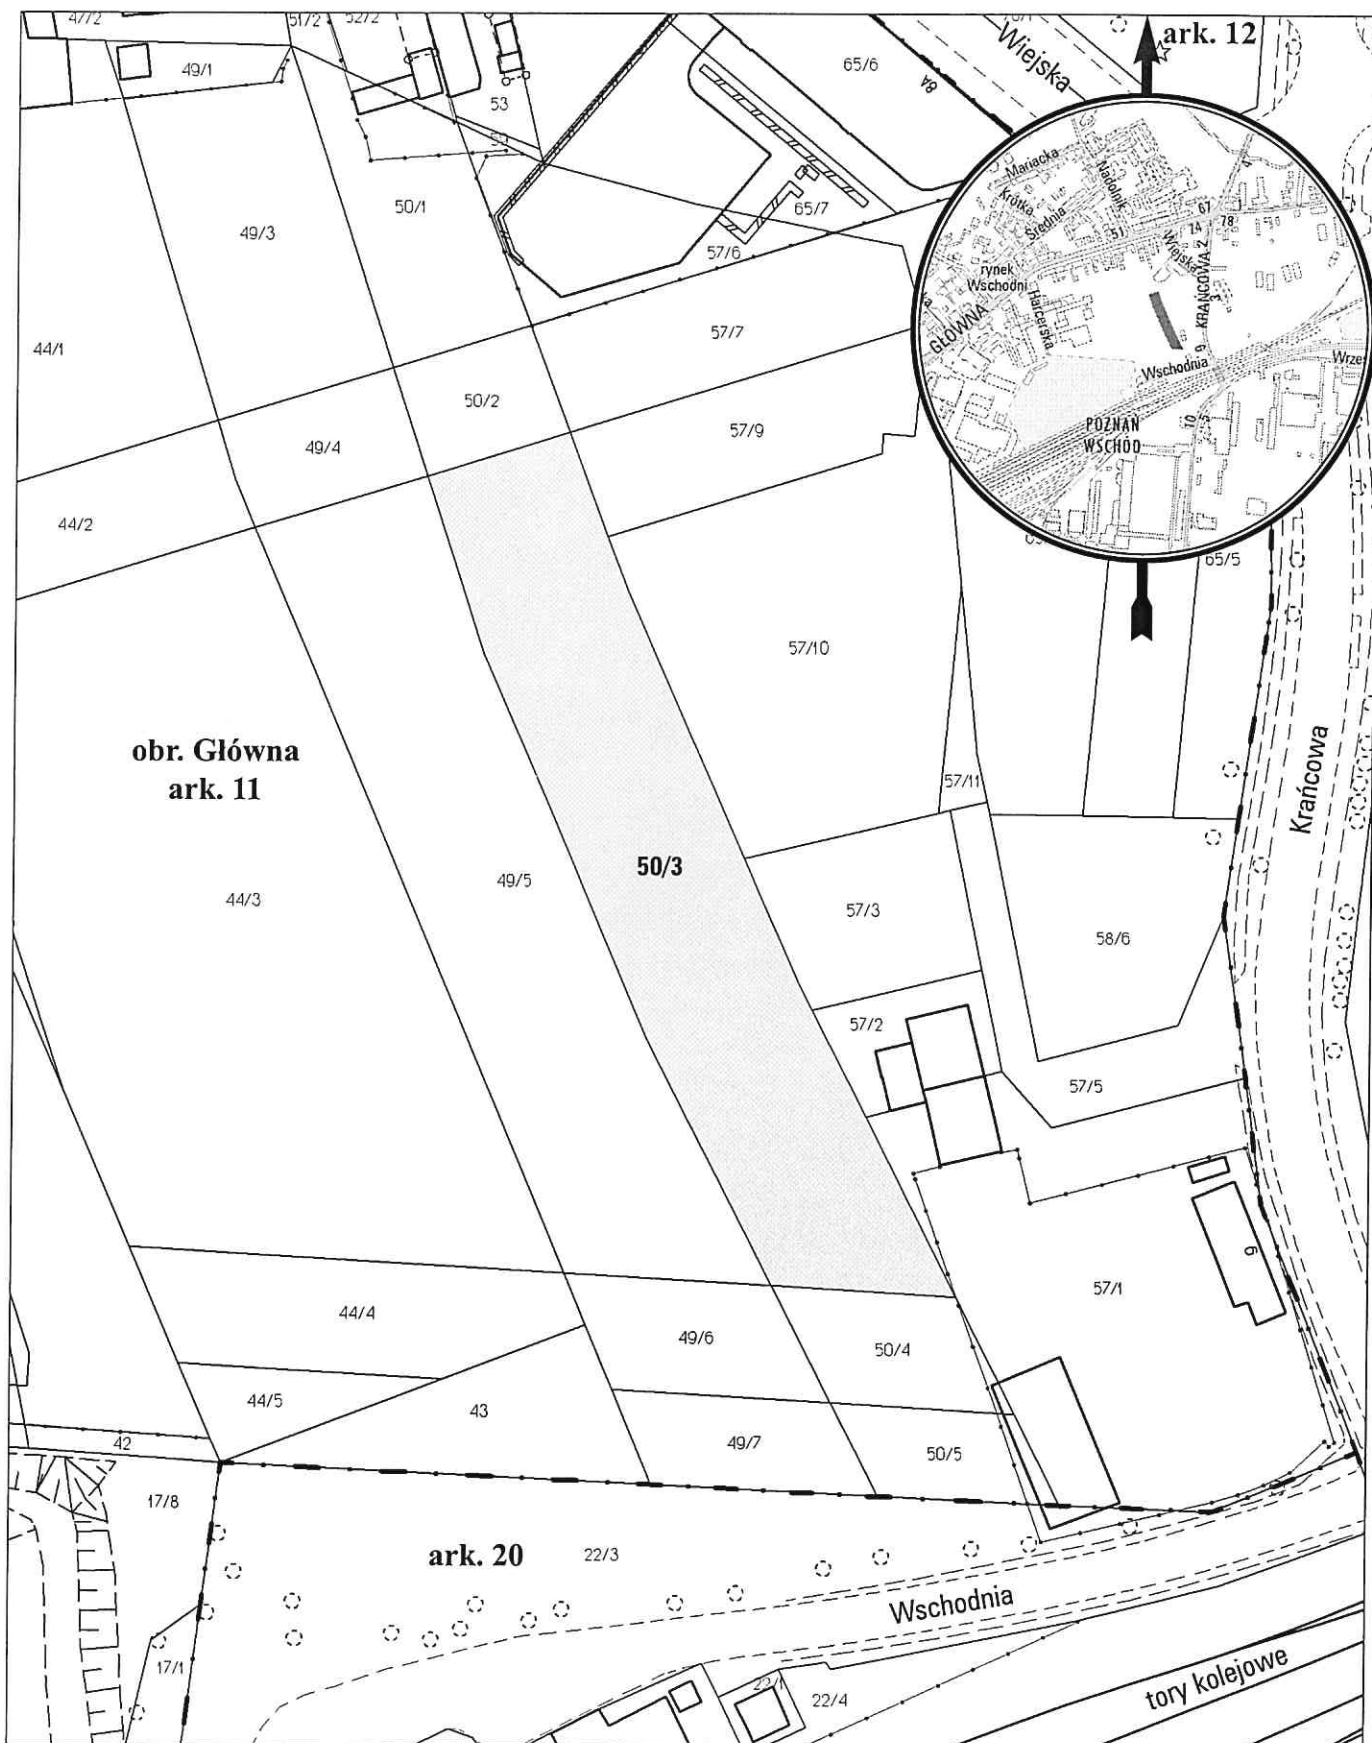

opracowanie - ZGİKM GEOPOZ, GKR/56/2017

obręb Główna, arkusz 11

działka nr
50/3


pow. m²
2533

KW
PO2P/00022385/3

właściciel
Miasto Poznań

MAPA INFORMACYJNA

1:1000

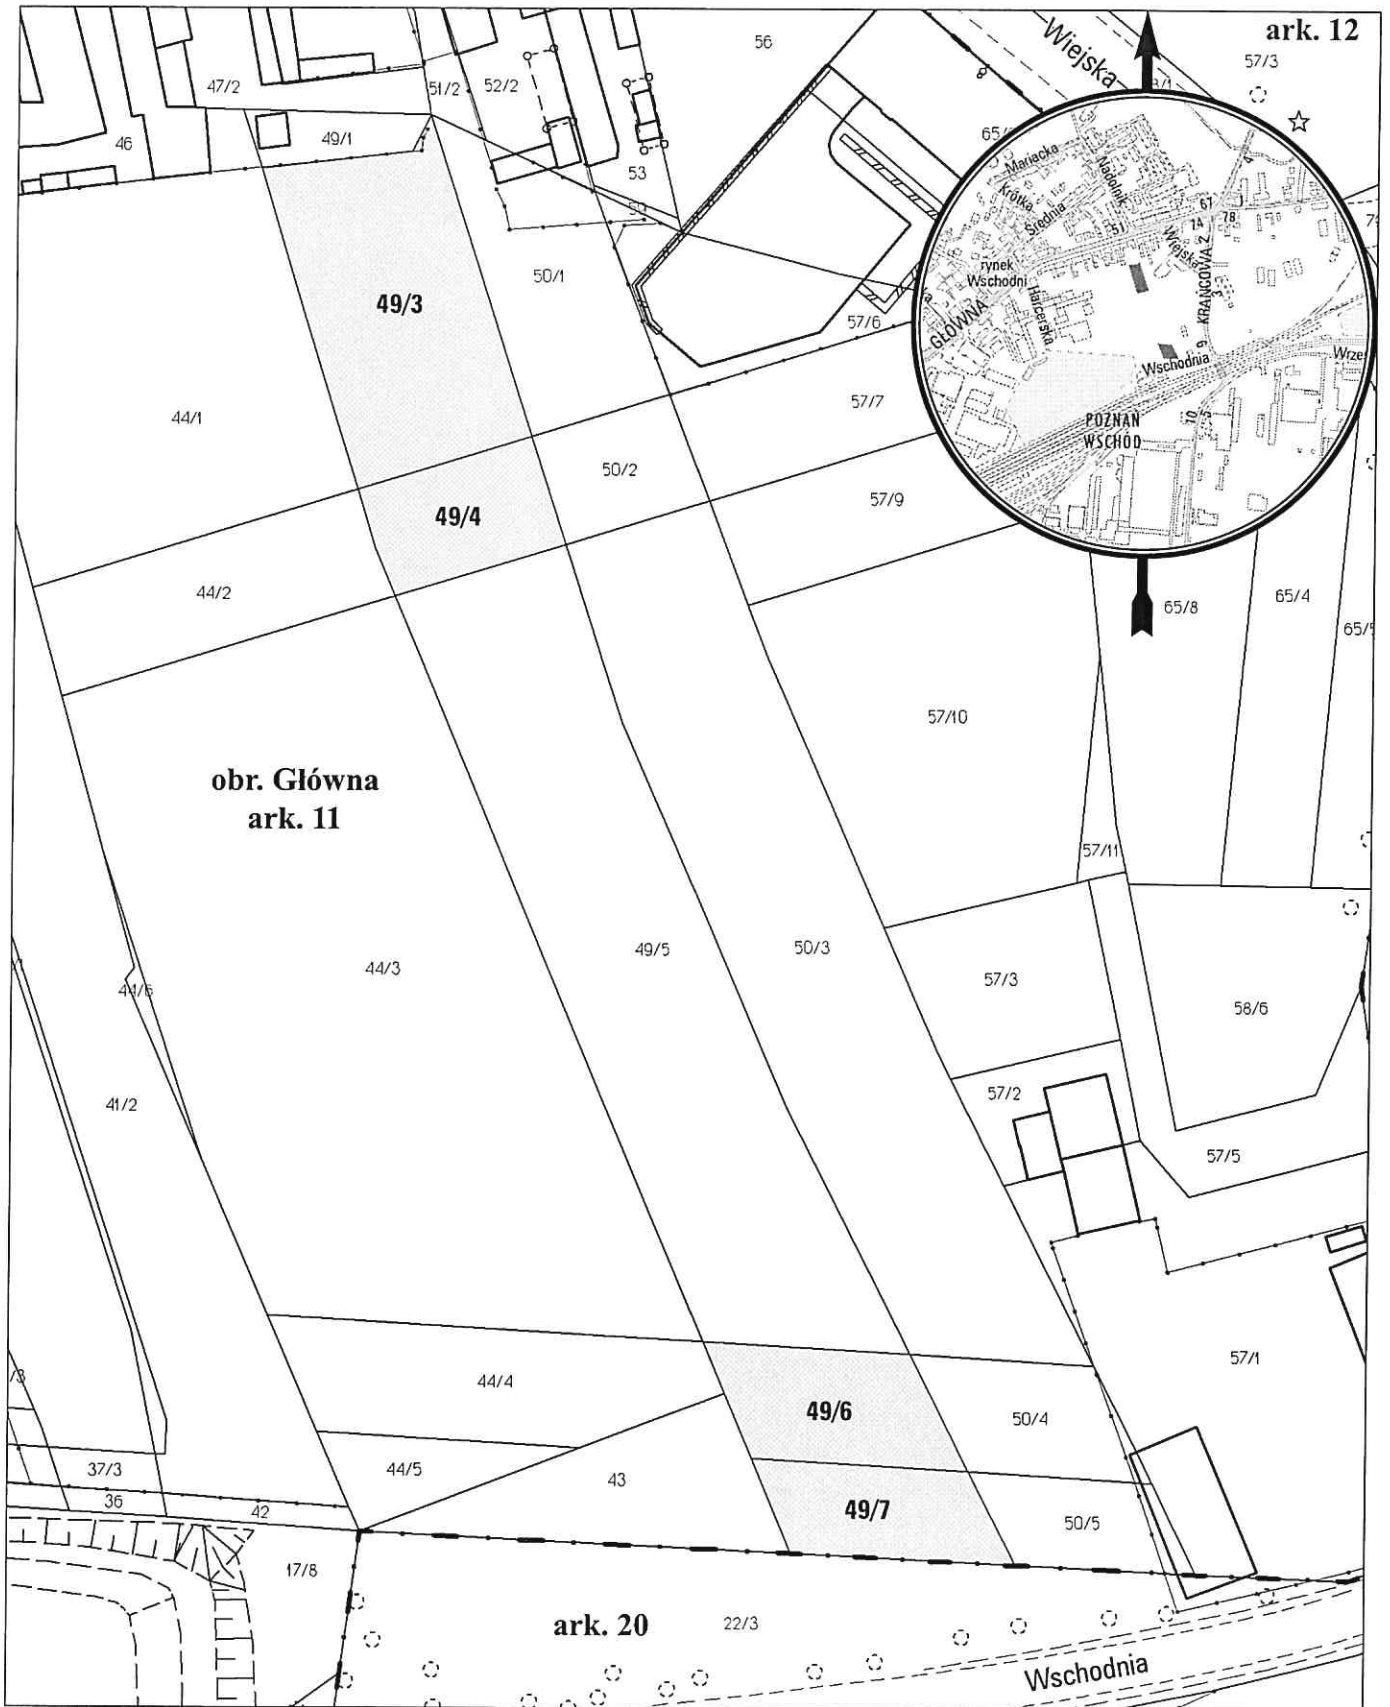

opracowanie - ZGIKM GEOPOZ, GKR/57/2017

obręb Główna, arkusz 11

działka nr	pow. m ²	KW	właściciel
49/3	1007	P02P/00053734/1	Bernaś Marek Zenon
49/4	360	P02P/00053734/1	Bernaś Marek Zenon
49/6	423	P02P/00053734/1	Bernaś Marek Zenon
49/7	358	P02P/00053734/1	Bernaś Marek Zenon