


MAPA INFORMACYJNA

1:1000

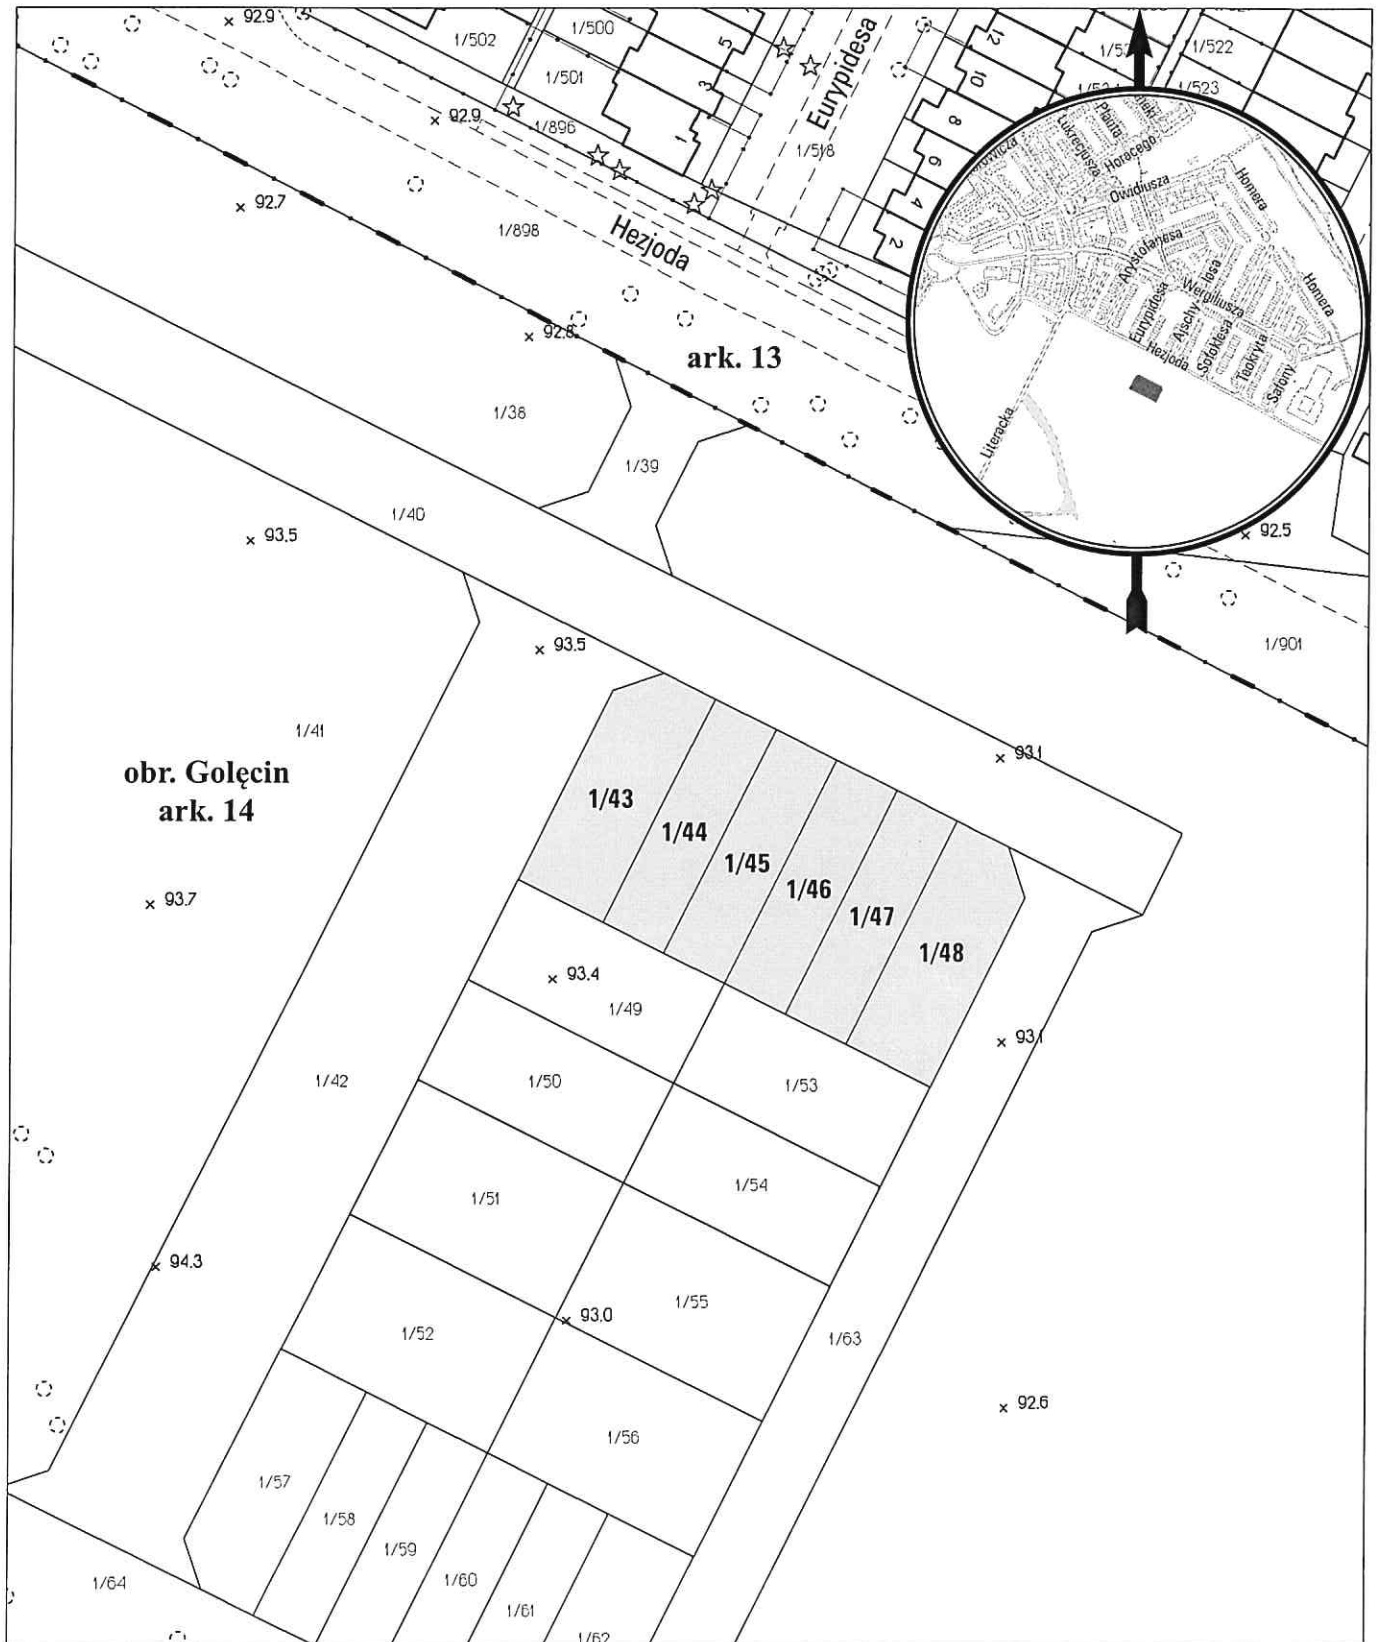

opracowanie - ZGikM GEOPOZ, GKR/267/2016

obręb Golecin, arkusz 14

działka nr	pow. m ²	KW	właściciel
1/43	404	PO1P/00162881/6	Miasto Poznań
1/44	297	PO1P/00162881/6	Miasto Poznań
1/45	297	PO1P/00162881/6	Miasto Poznań
1/46	297	PO1P/00162881/6	Miasto Poznań
1/47	297	PO1P/00162881/6	Miasto Poznań
1/48	404	PO1P/00162881/6	Miasto Poznań