


MAPA INFORMACYJNA

1:1000

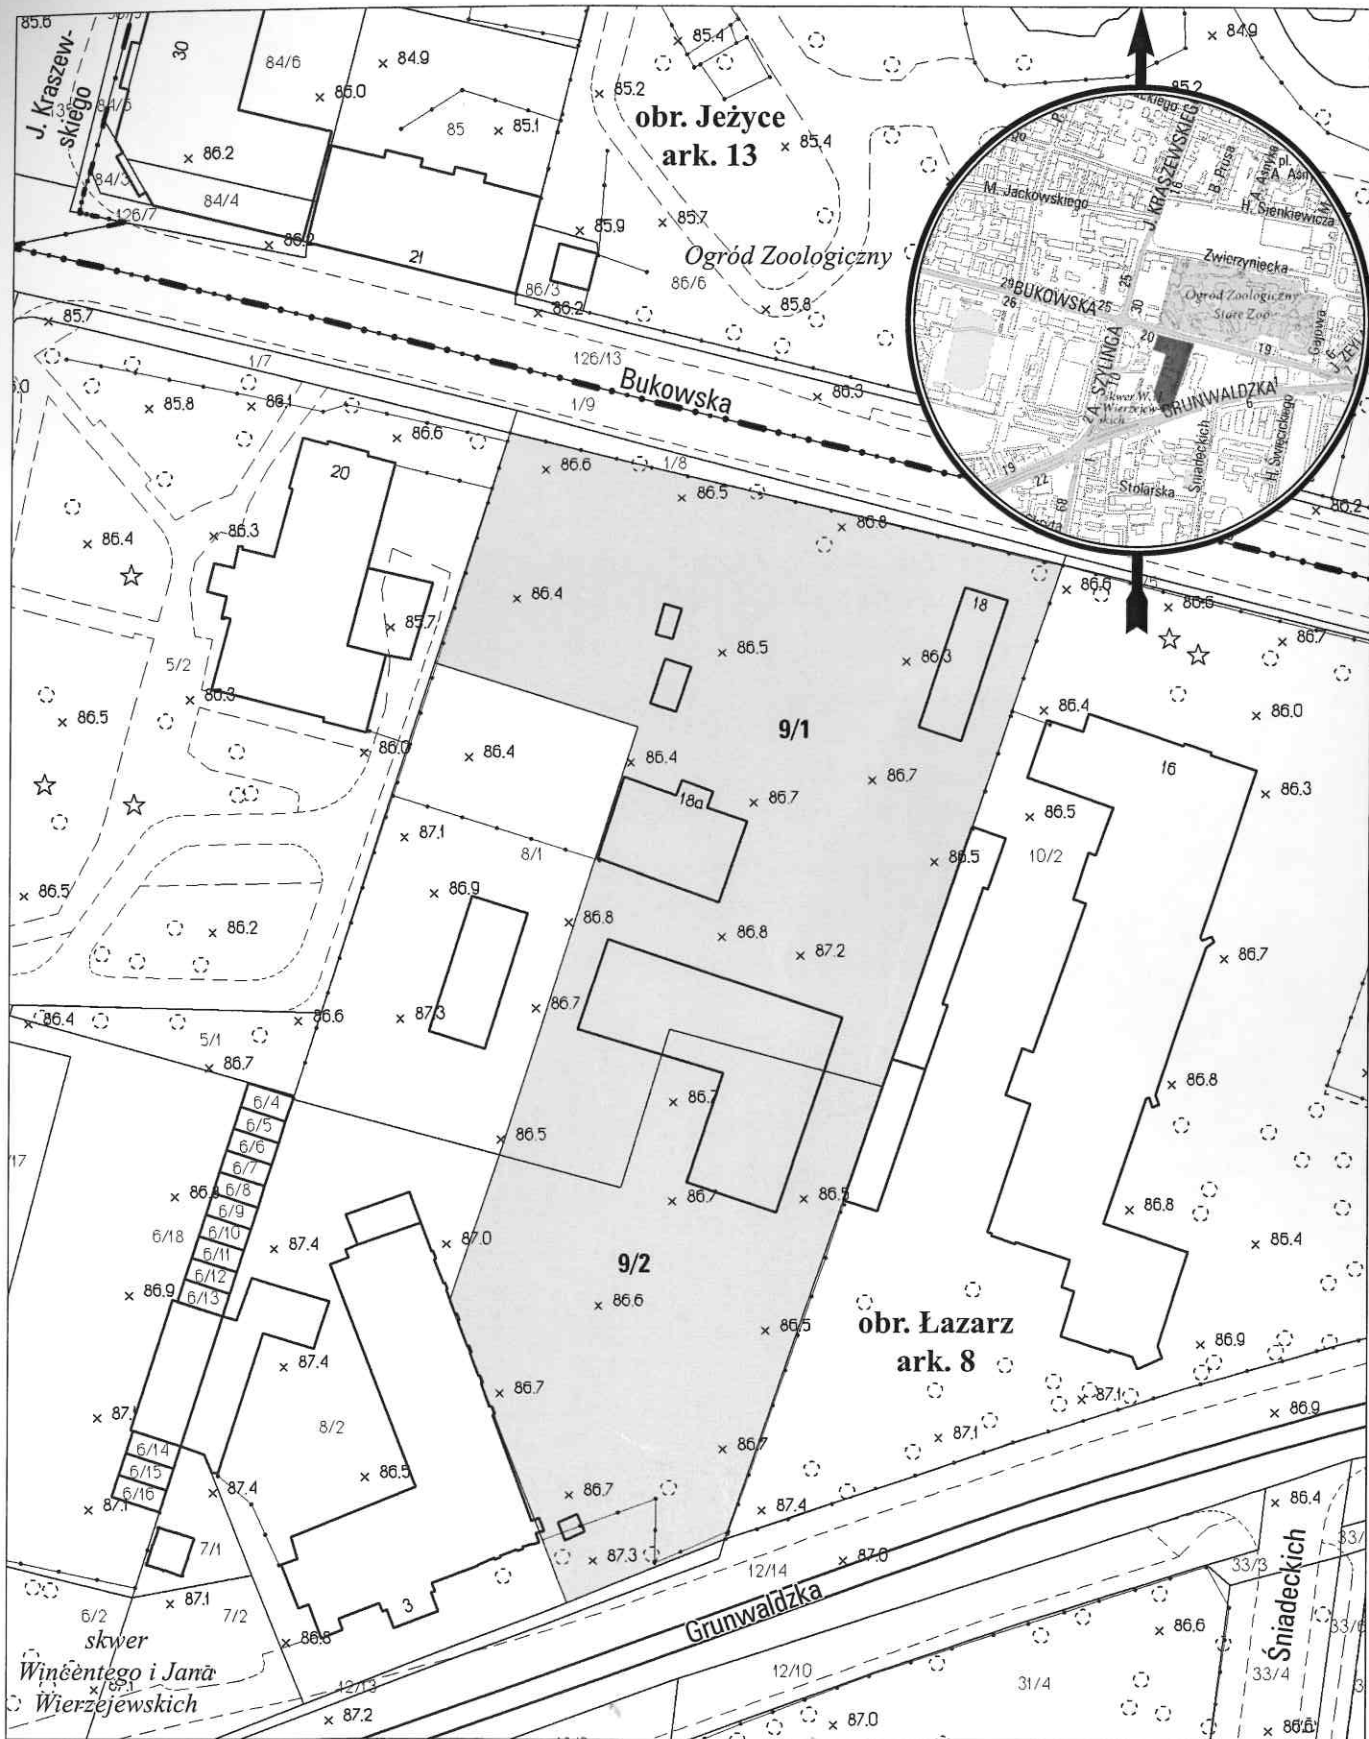

opracowanie - ZGikM GEOPOZ, GKR/241/2016

obręb Łazarz, arkusz 8

działka nr	pow. m ²	KW	właściciel
9/1	4655	PO1P/00095799/3	Miasto Poznań
9/2	2472	PO1P/00095799/3	Miasto Poznań