


MAPA INFORMACYJNA

1:500

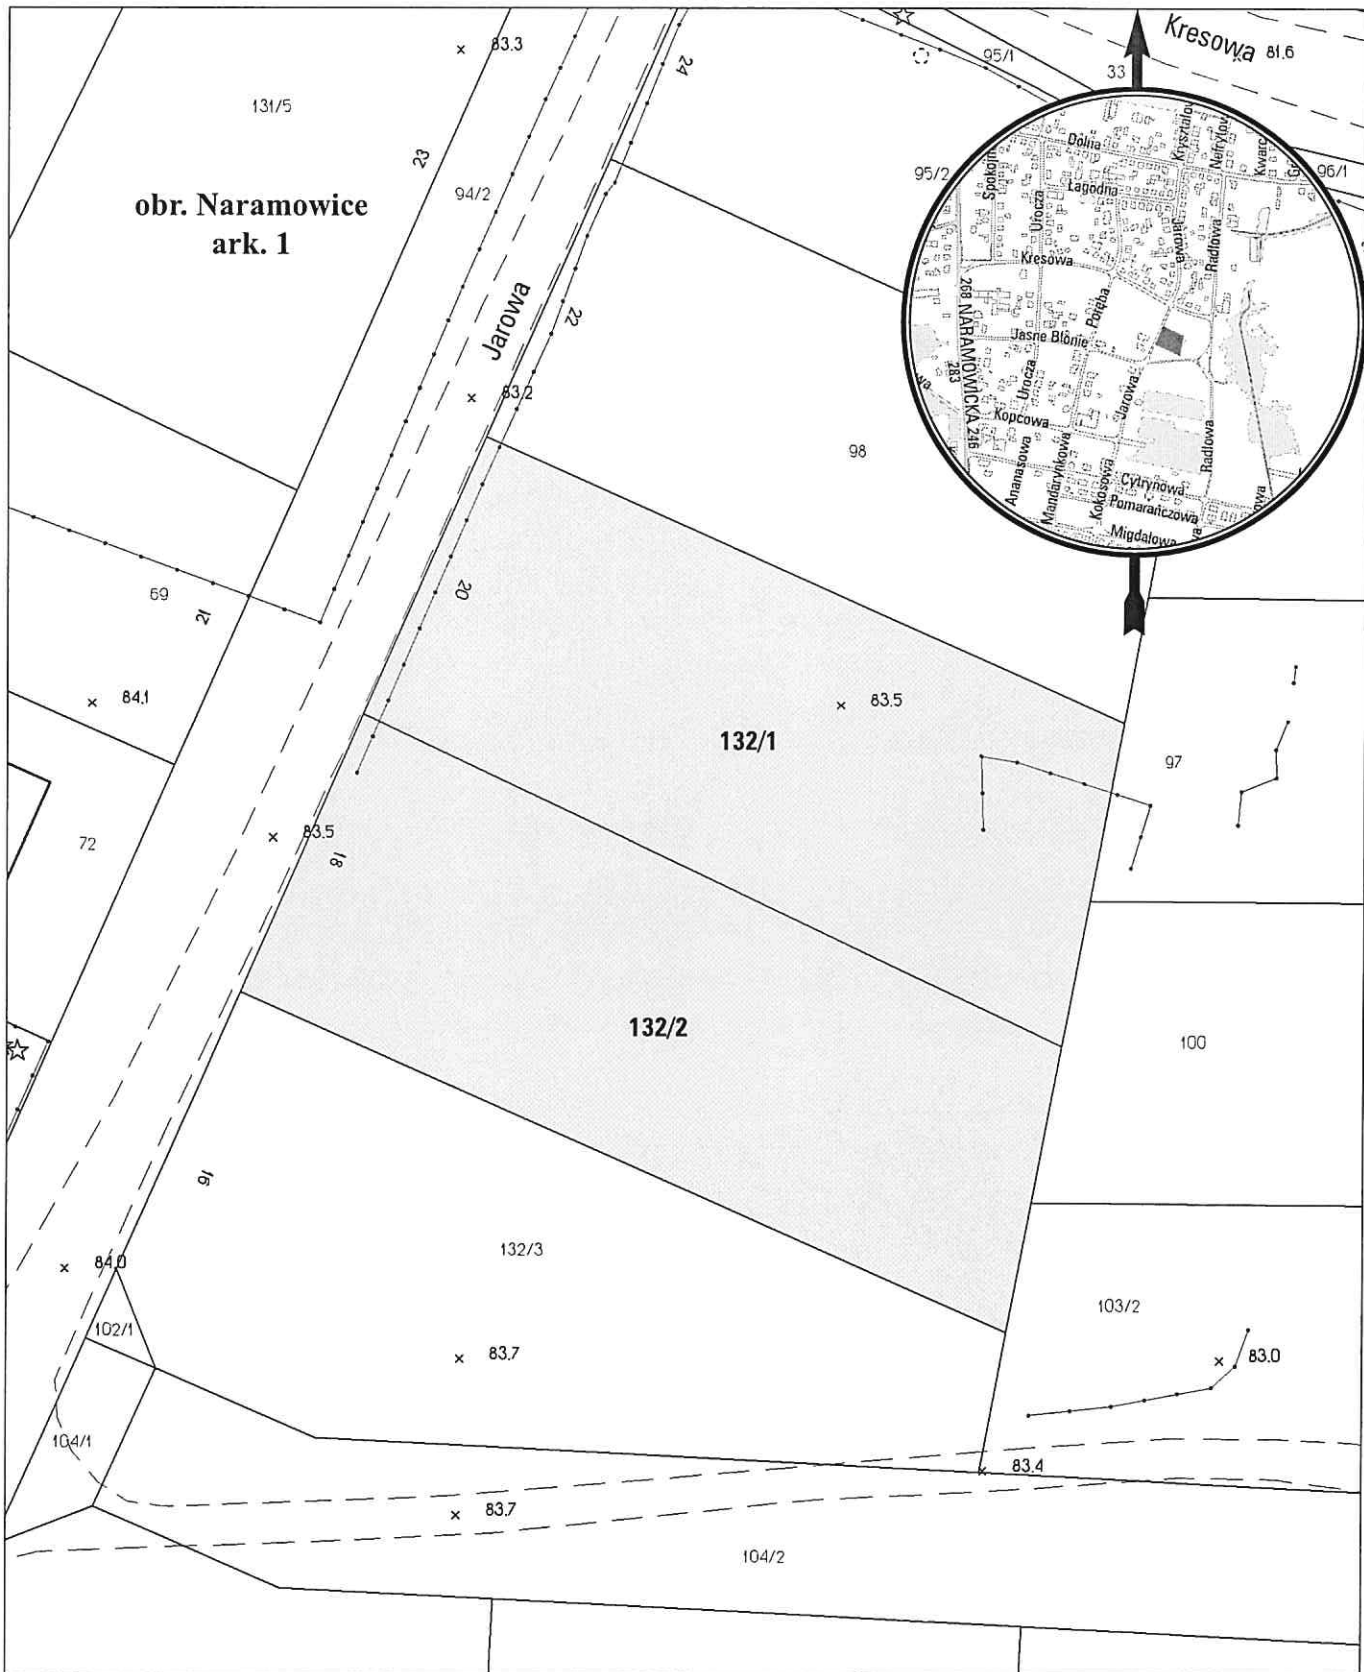

opracowanie - ZGikM GEOPOZ, GKR/37/2017

obręb Naramowice, arkusz 1

działka nr	pow. m ²	KW	właściciel
132/1	1001	P01P/00023638/2	Miasto Poznań
132/2	1032	P01P/00023638/2	Miasto Poznań