


MAPA INFORMACYJNA

1:500

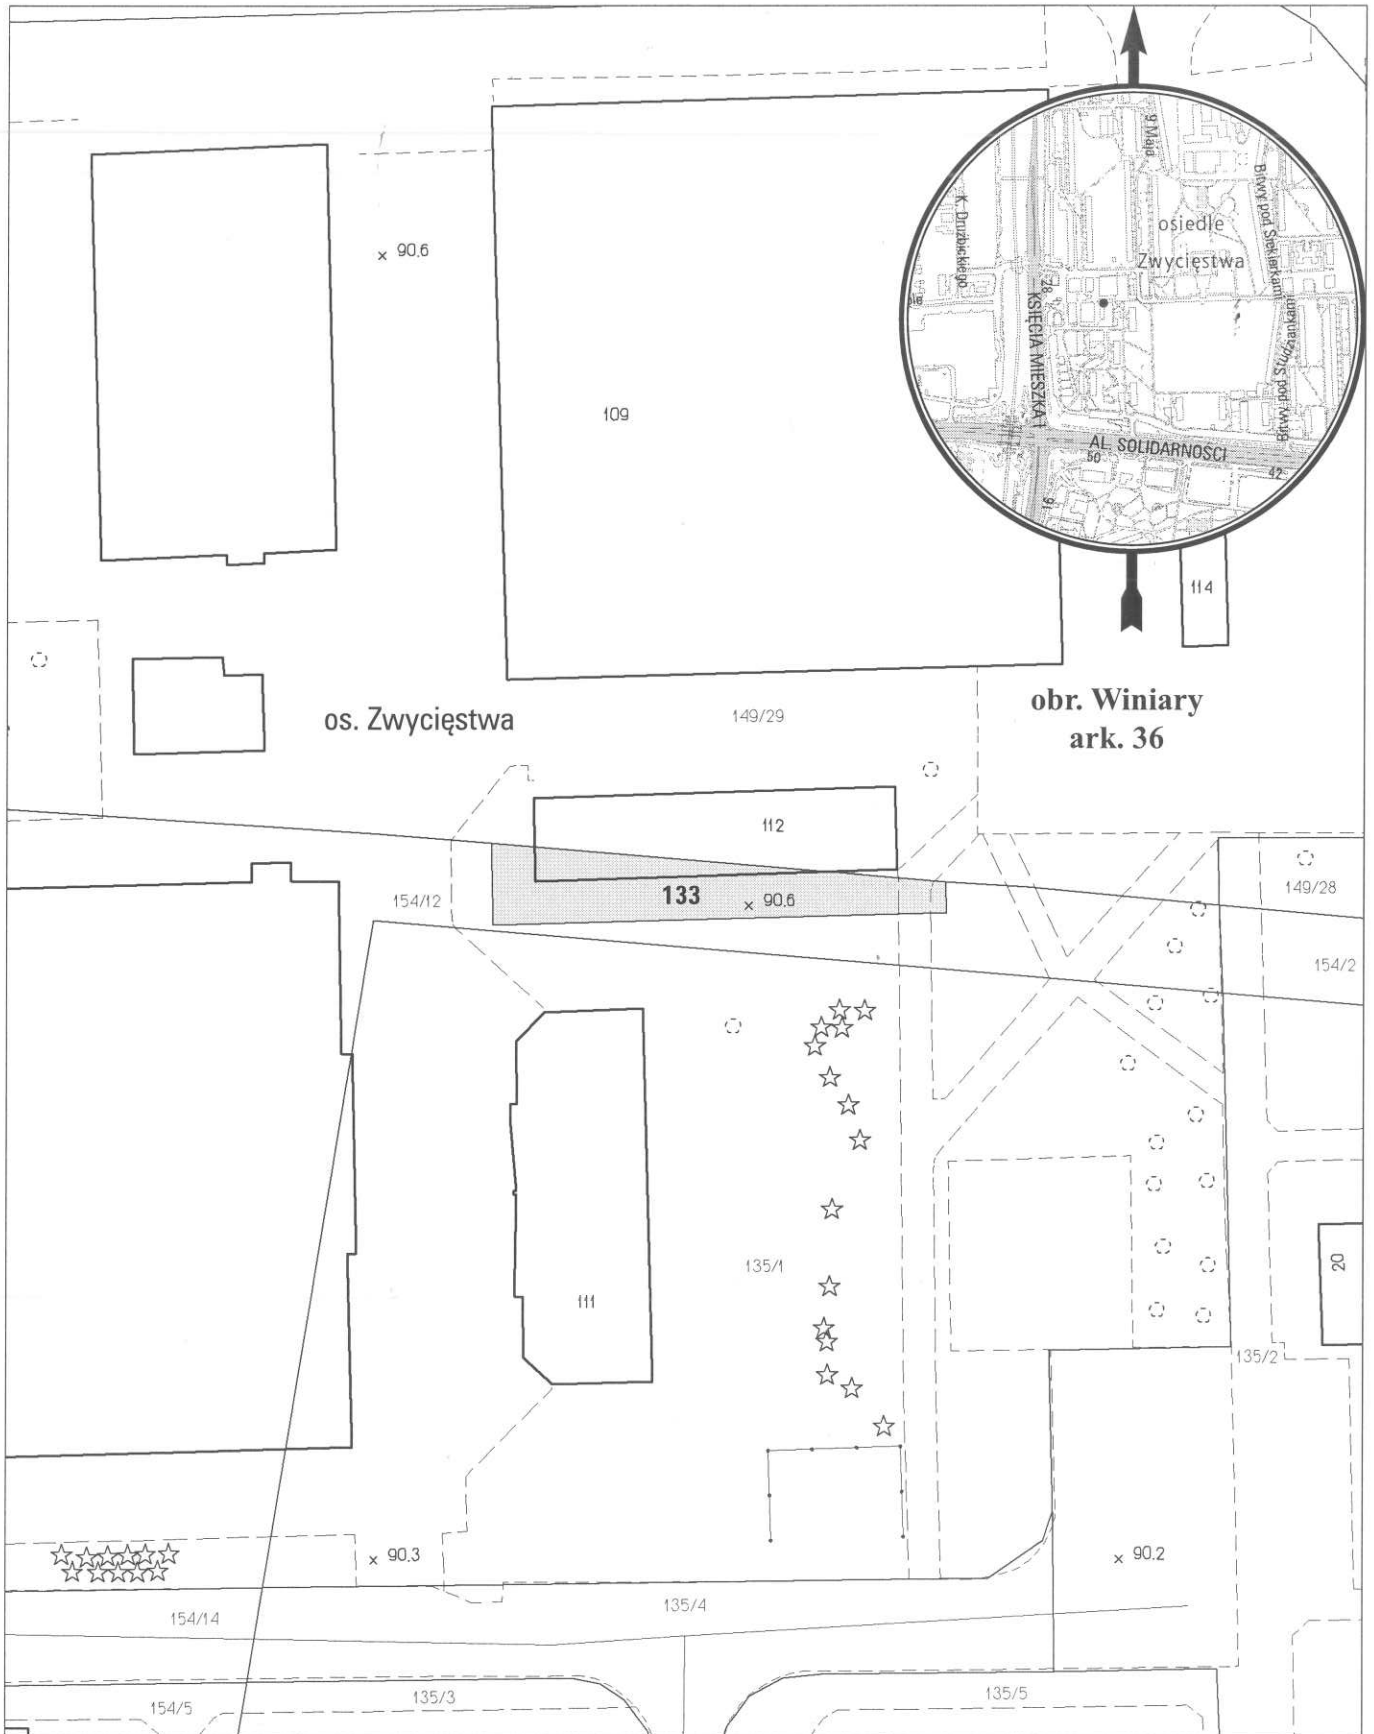

opracowanie - ZGIKM GEOPOZ, GKR/22/2017

obręb Winiary, arkusz 36

działka nr	pow. m ²	KW	właściciel
133	110	P01P/00270334/7	Miasto Poznań