


# MAPA INFORMACYJNA

## 1:1000

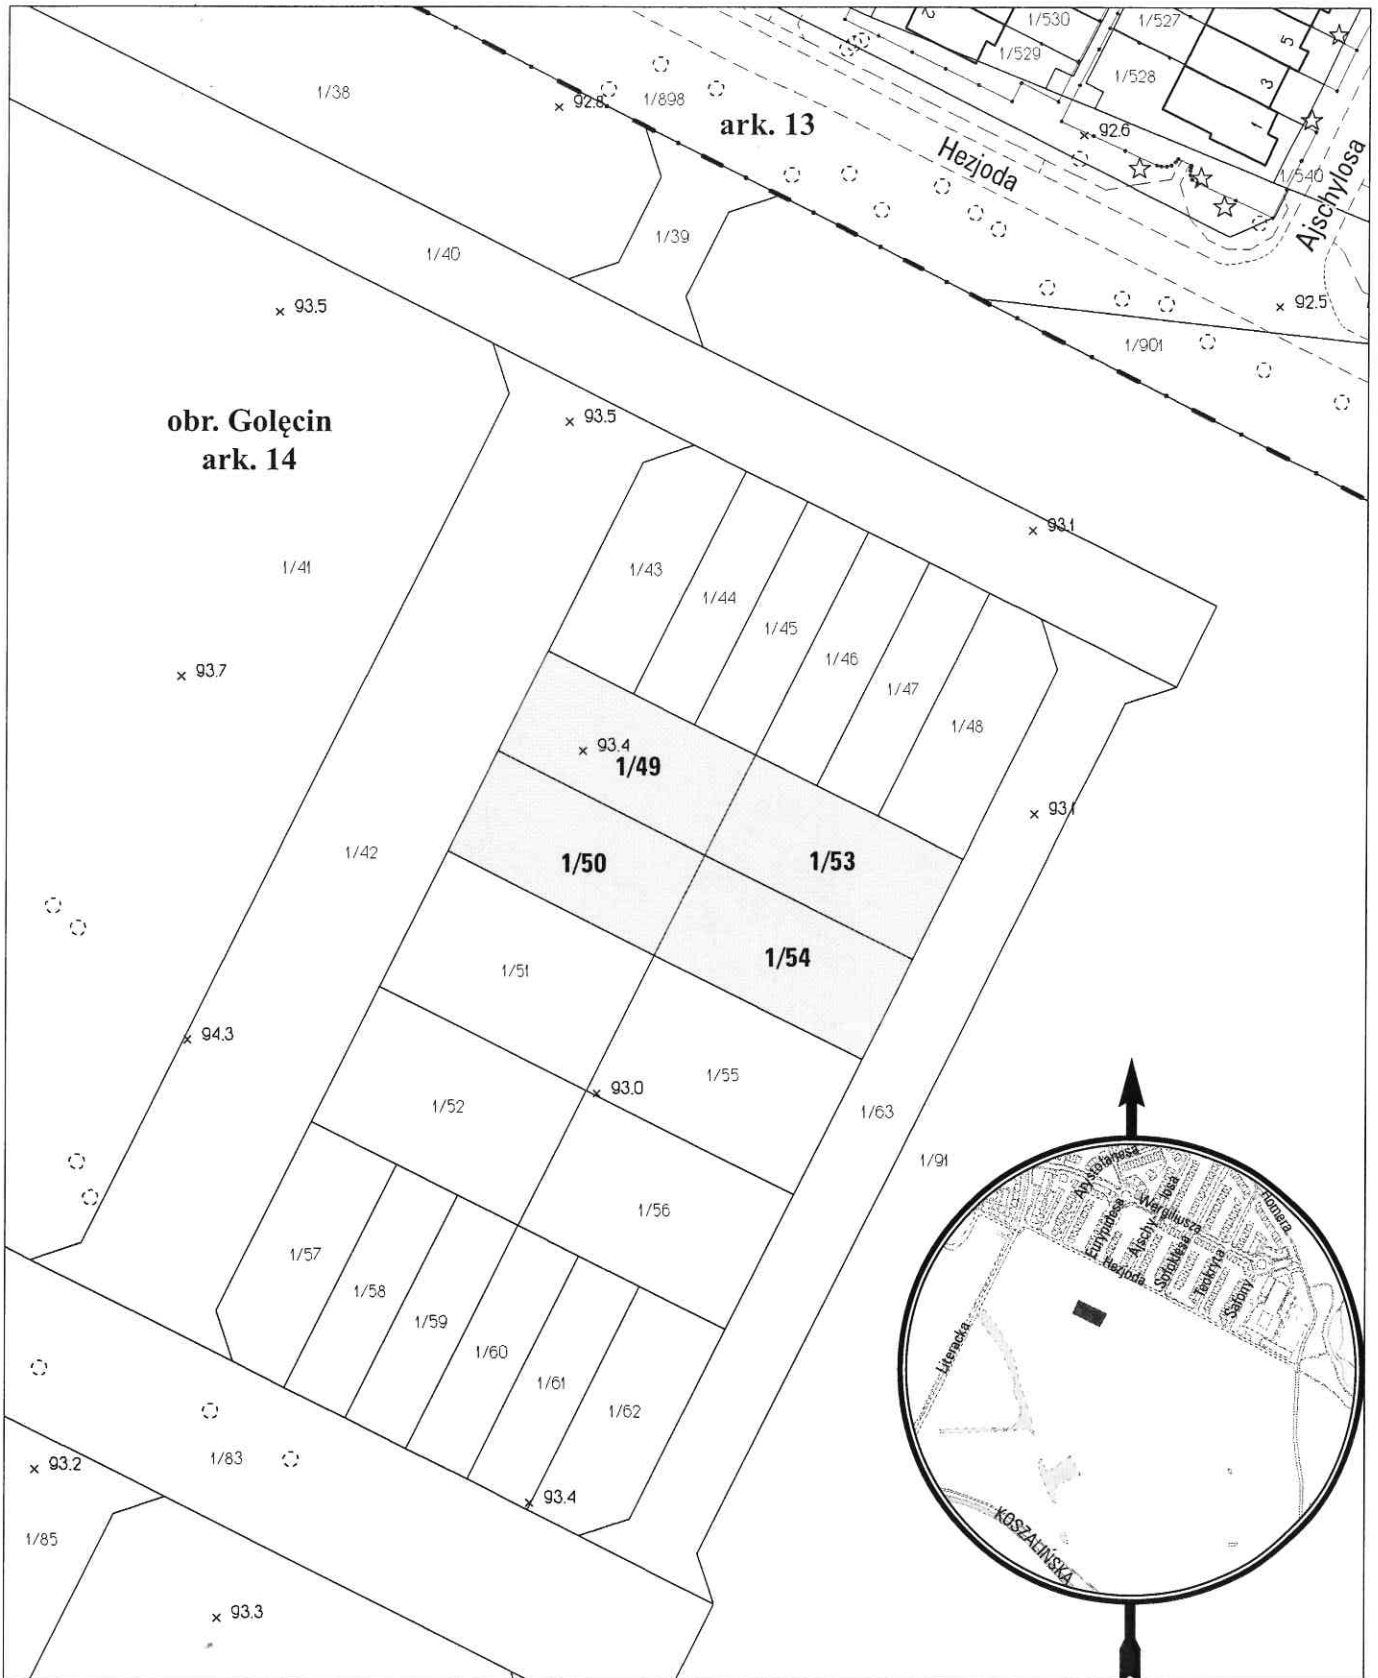

opracowanie - ZGIKM GEOPOZ, GKR/67/2017

### obręb Golecin, arkusz 14

działka nr	pow. m <sup>2</sup>	KW	właściciel
1/49	452	P01P/00162881/6	Miasto Poznań
1/50	452	P01P/00162881/6	Miasto Poznań
1/53	452	P01P/00162881/6	Miasto Poznań
1/54	452	P01P/00162881/6	Miasto Poznań