


# MAPA INFORMACYJNA

## 1:1000

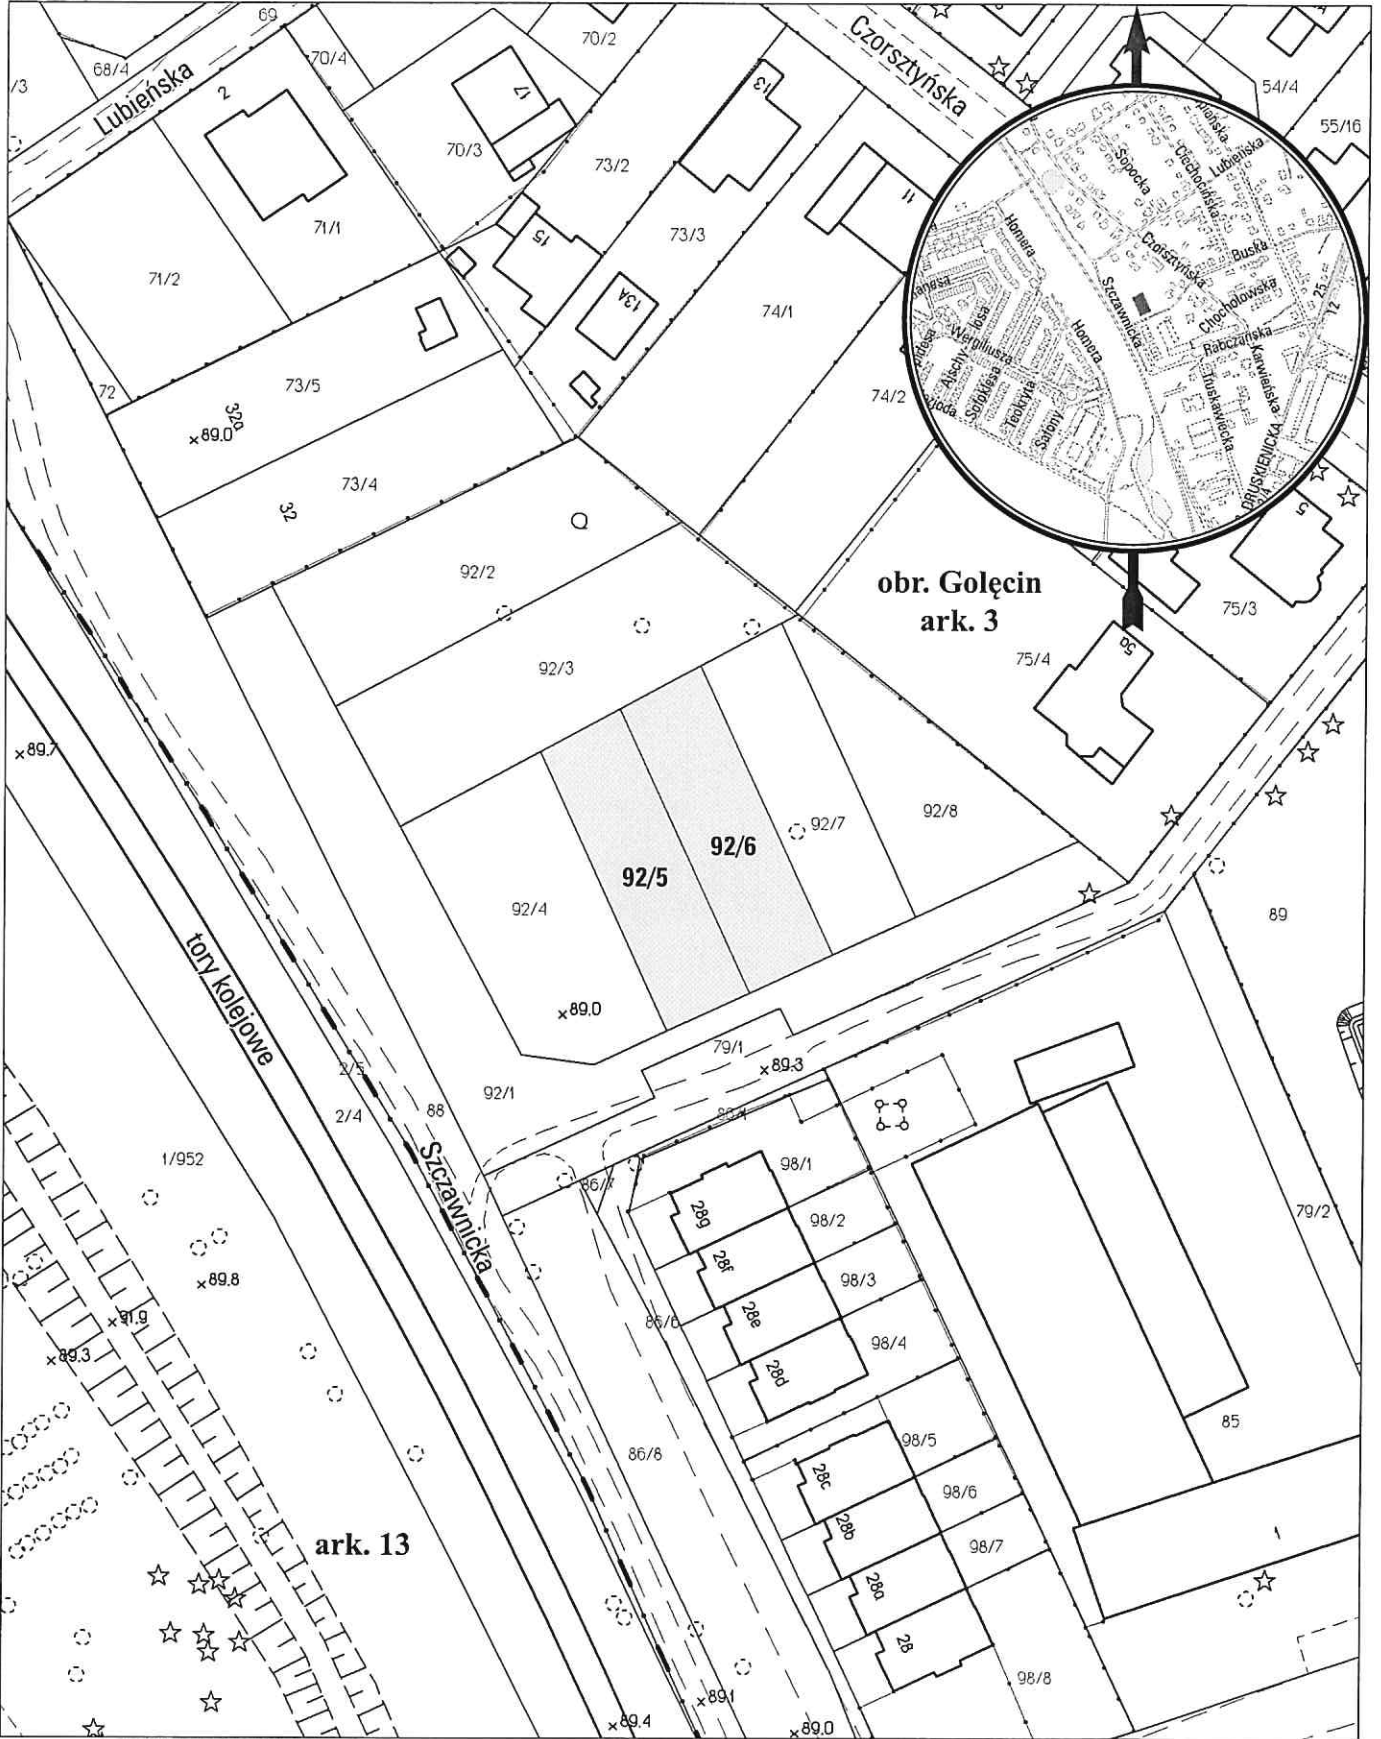

opracowanie - ZGKM GEOPOZ, GKR/50/2017

### obręb Golęcín, arkusz 3

działka nr	pow. m <sup>2</sup>	KW	właściciel
92/5	490	P01P/00111134/3	Miasto Poznań
92/6	499	P01P/00111134/3	Miasto Poznań