


MAPA INFORMACYJNA

1:1000

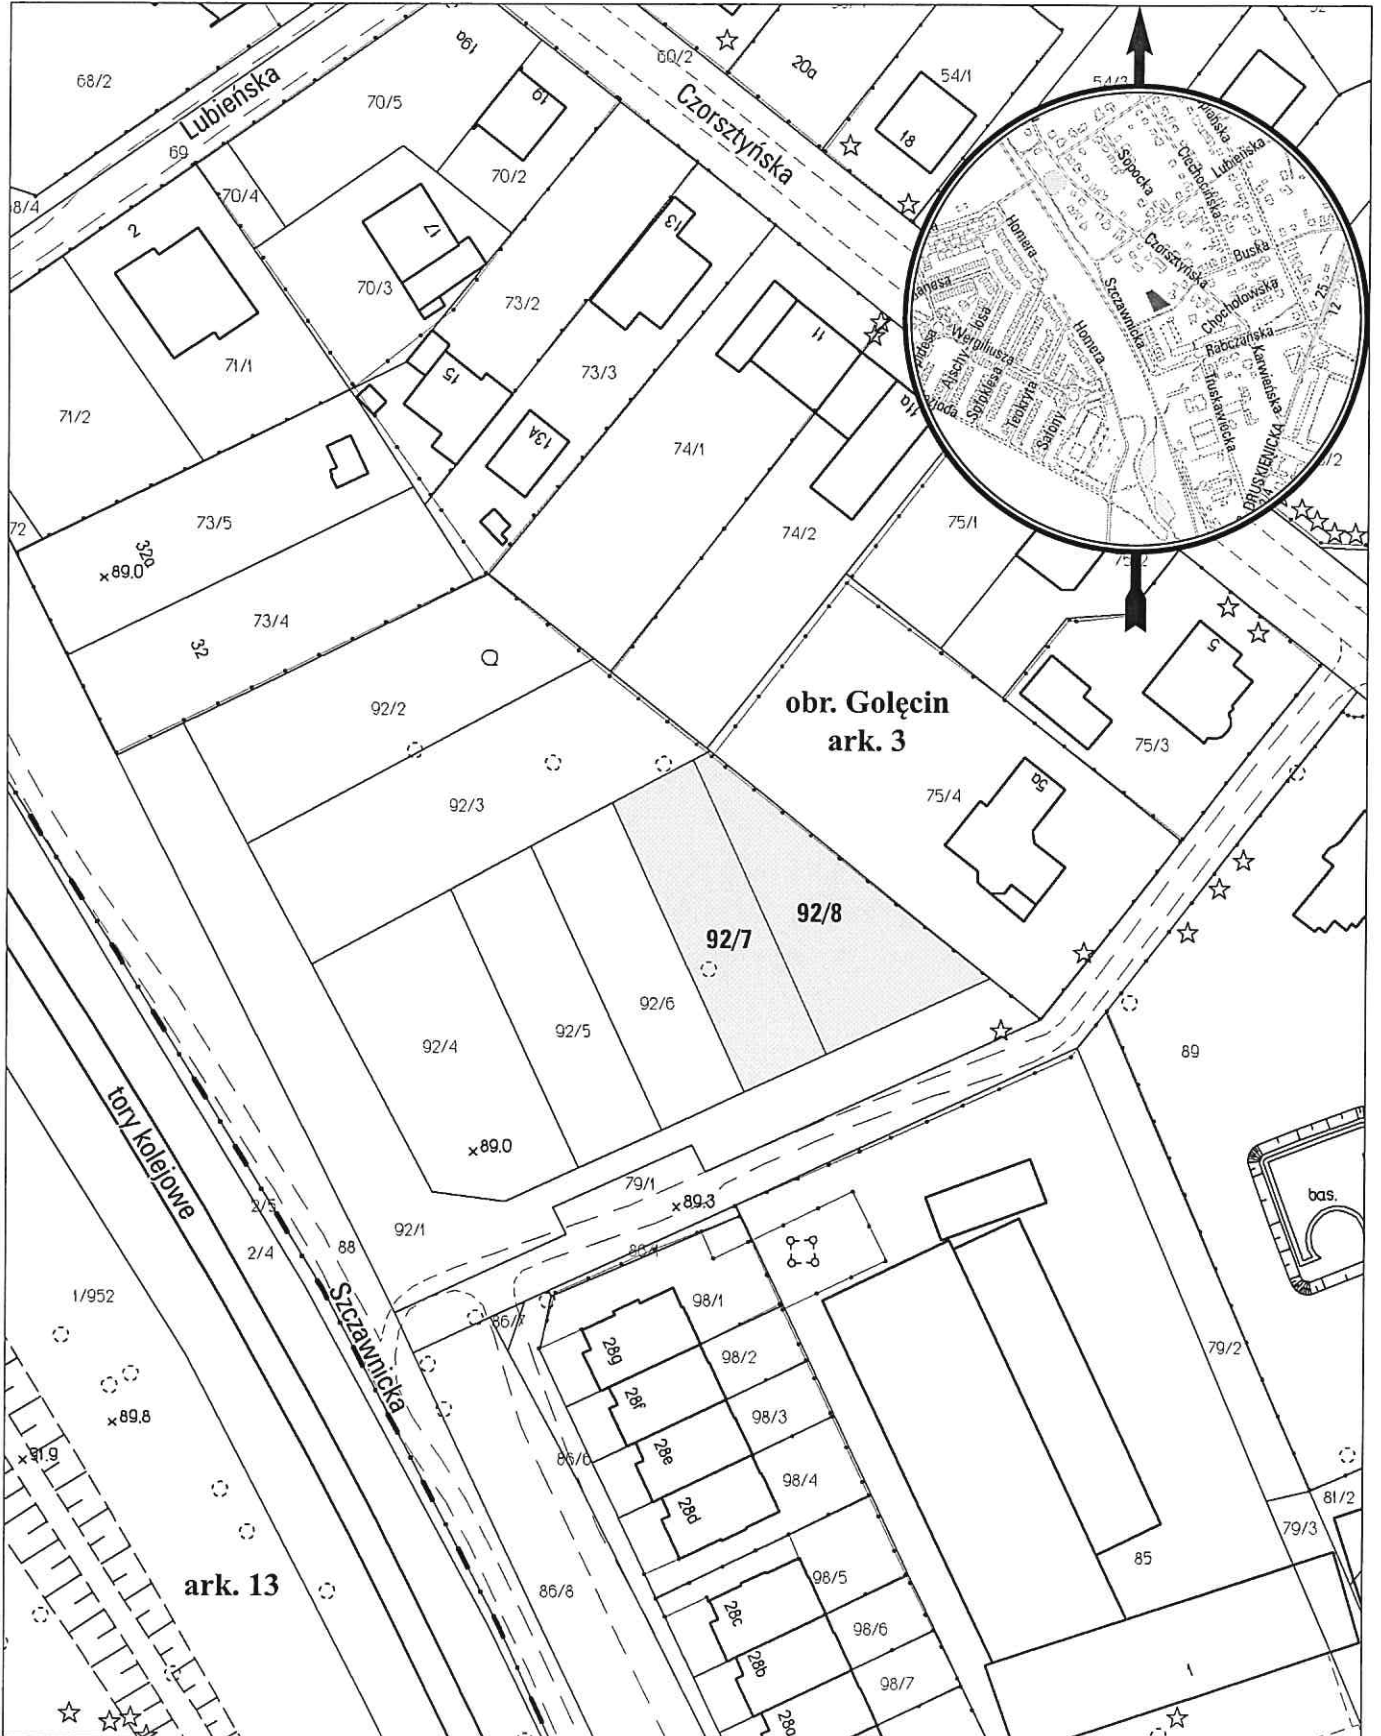

opracowanie - ZGIKM GEOPOZ, GKR/51/2017

obręb Golecin, arkusz 3

działka nr	pow. m ²	KW	właściciel
92/7	508	P01P/00111134/3	Miasto Poznań
92/8	565	P01P/00111134/3	Miasto Poznań