


MAPA INFORMACYJNA

1:1000

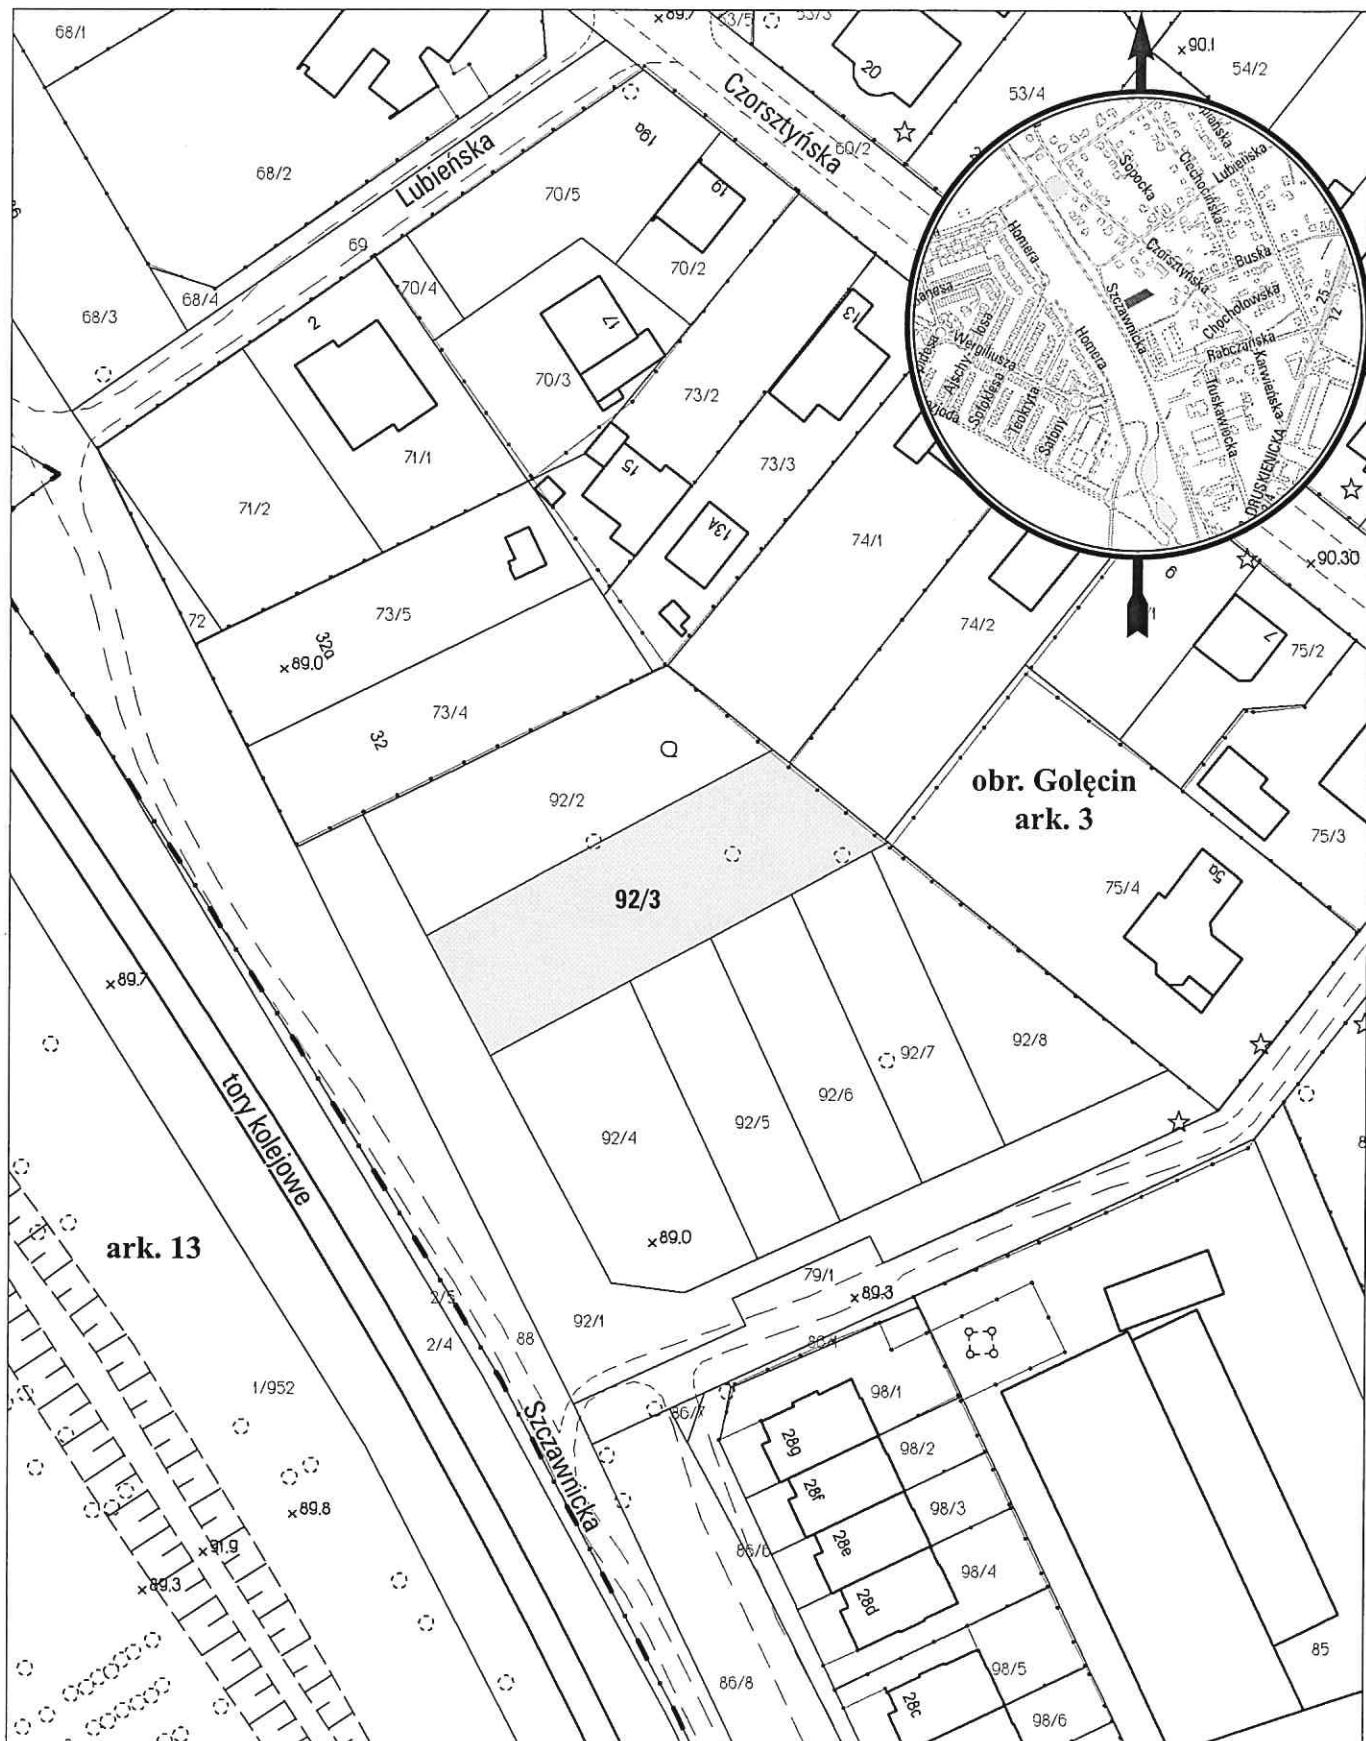

opracowanie - ZGKM GEOPOZ, GKR/49/2017

obręb Gołecin, arkusz 3

działka nr

92/3

pow. m²

1004

KW

P01P/00111134/3

właściciel

Miasto Poznań