


MAPA INFORMACYJNA

1:500

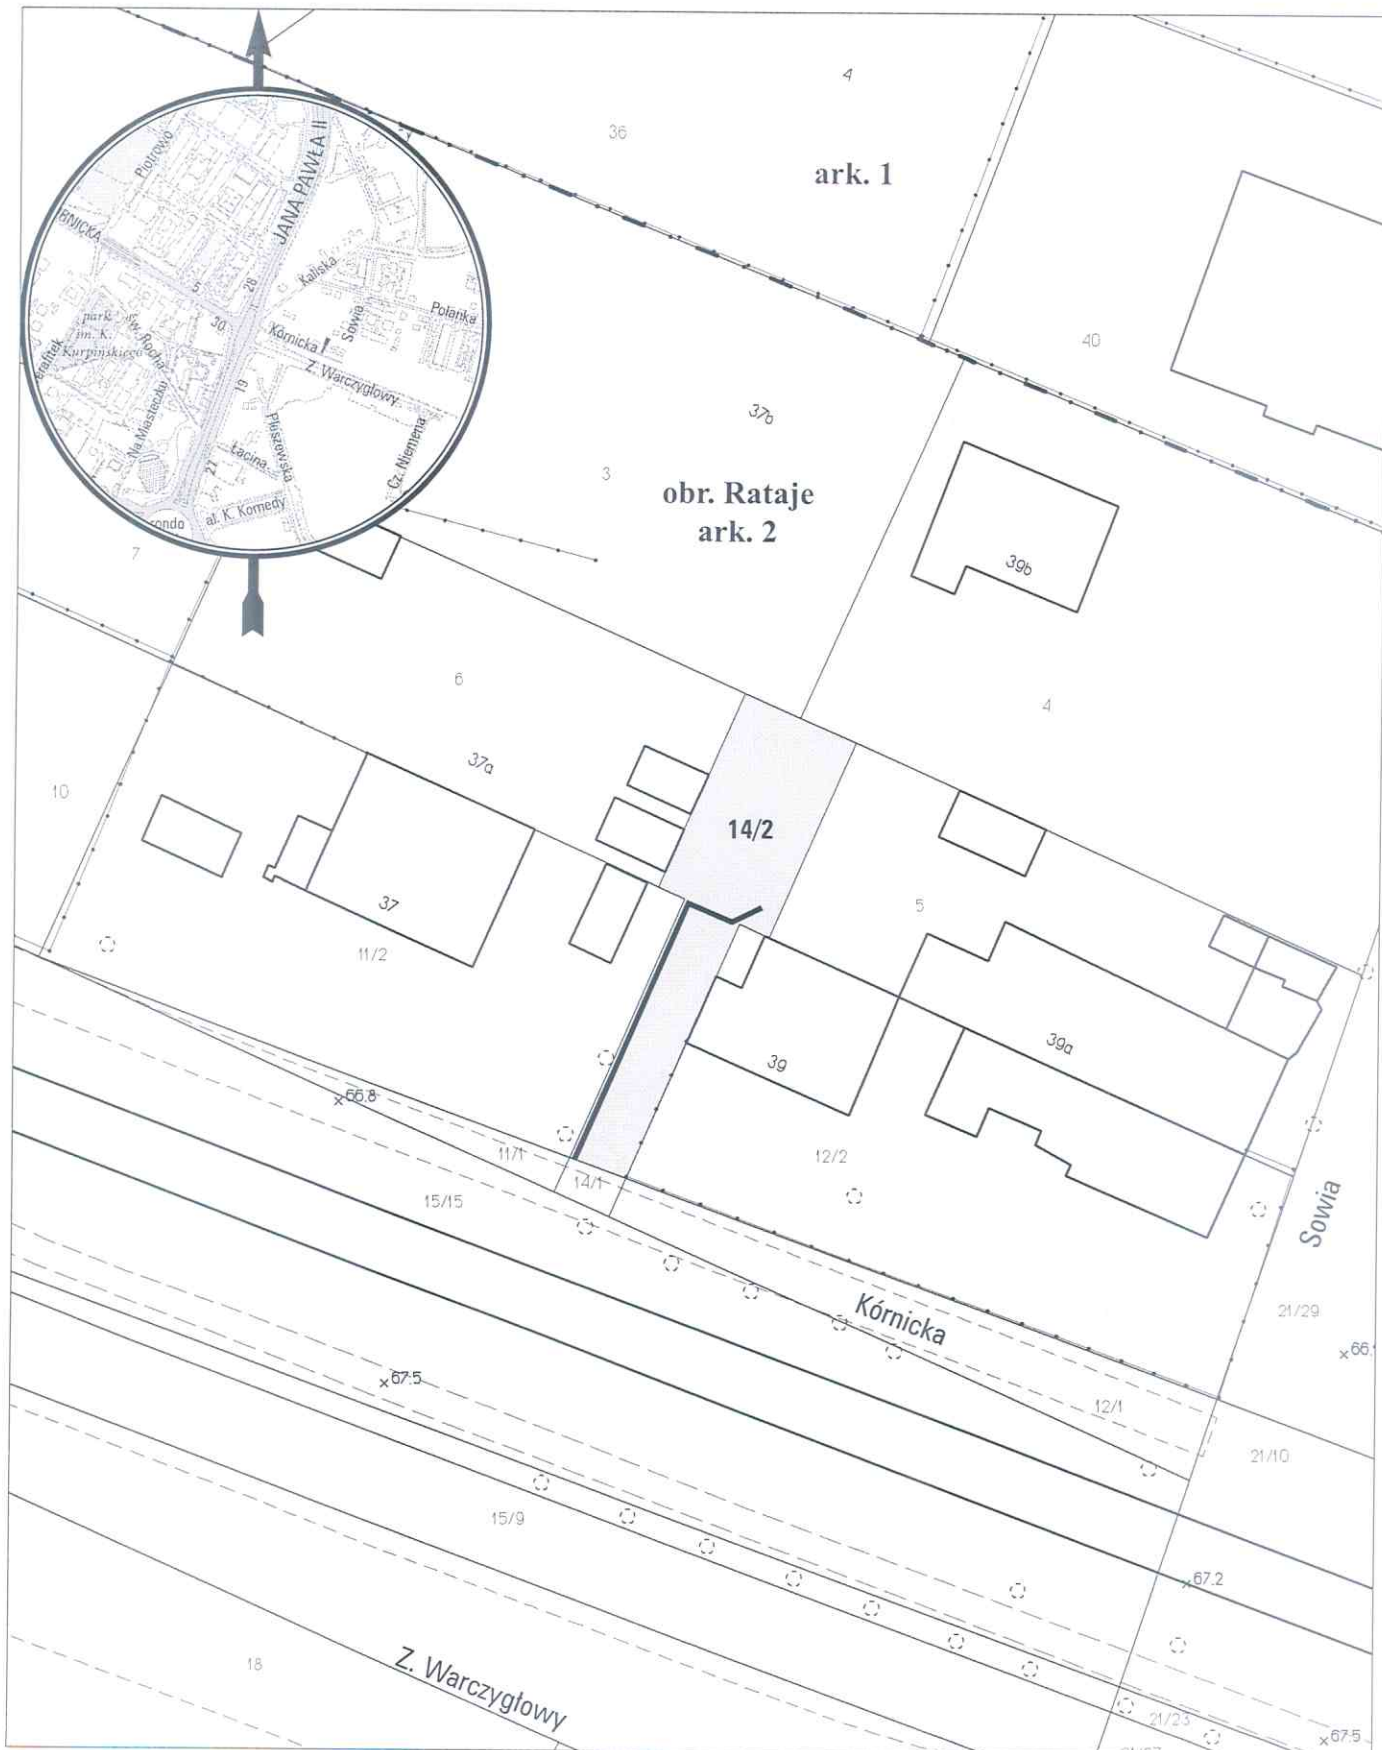

opracowanie - ZGİKM GEOPOZ, GKR/84/2017

planowana służebność przesyłu o pow. 12,5 m²

obręb Rataje, arkusz 2

działka nr	pow. m ²	KW	właściciel
14/2	184	PO2P/00004667/2	Miasto Poznań

Włodzisław Adam *[Signature]*