


# MAPA INFORMACYJNA

## 1:500

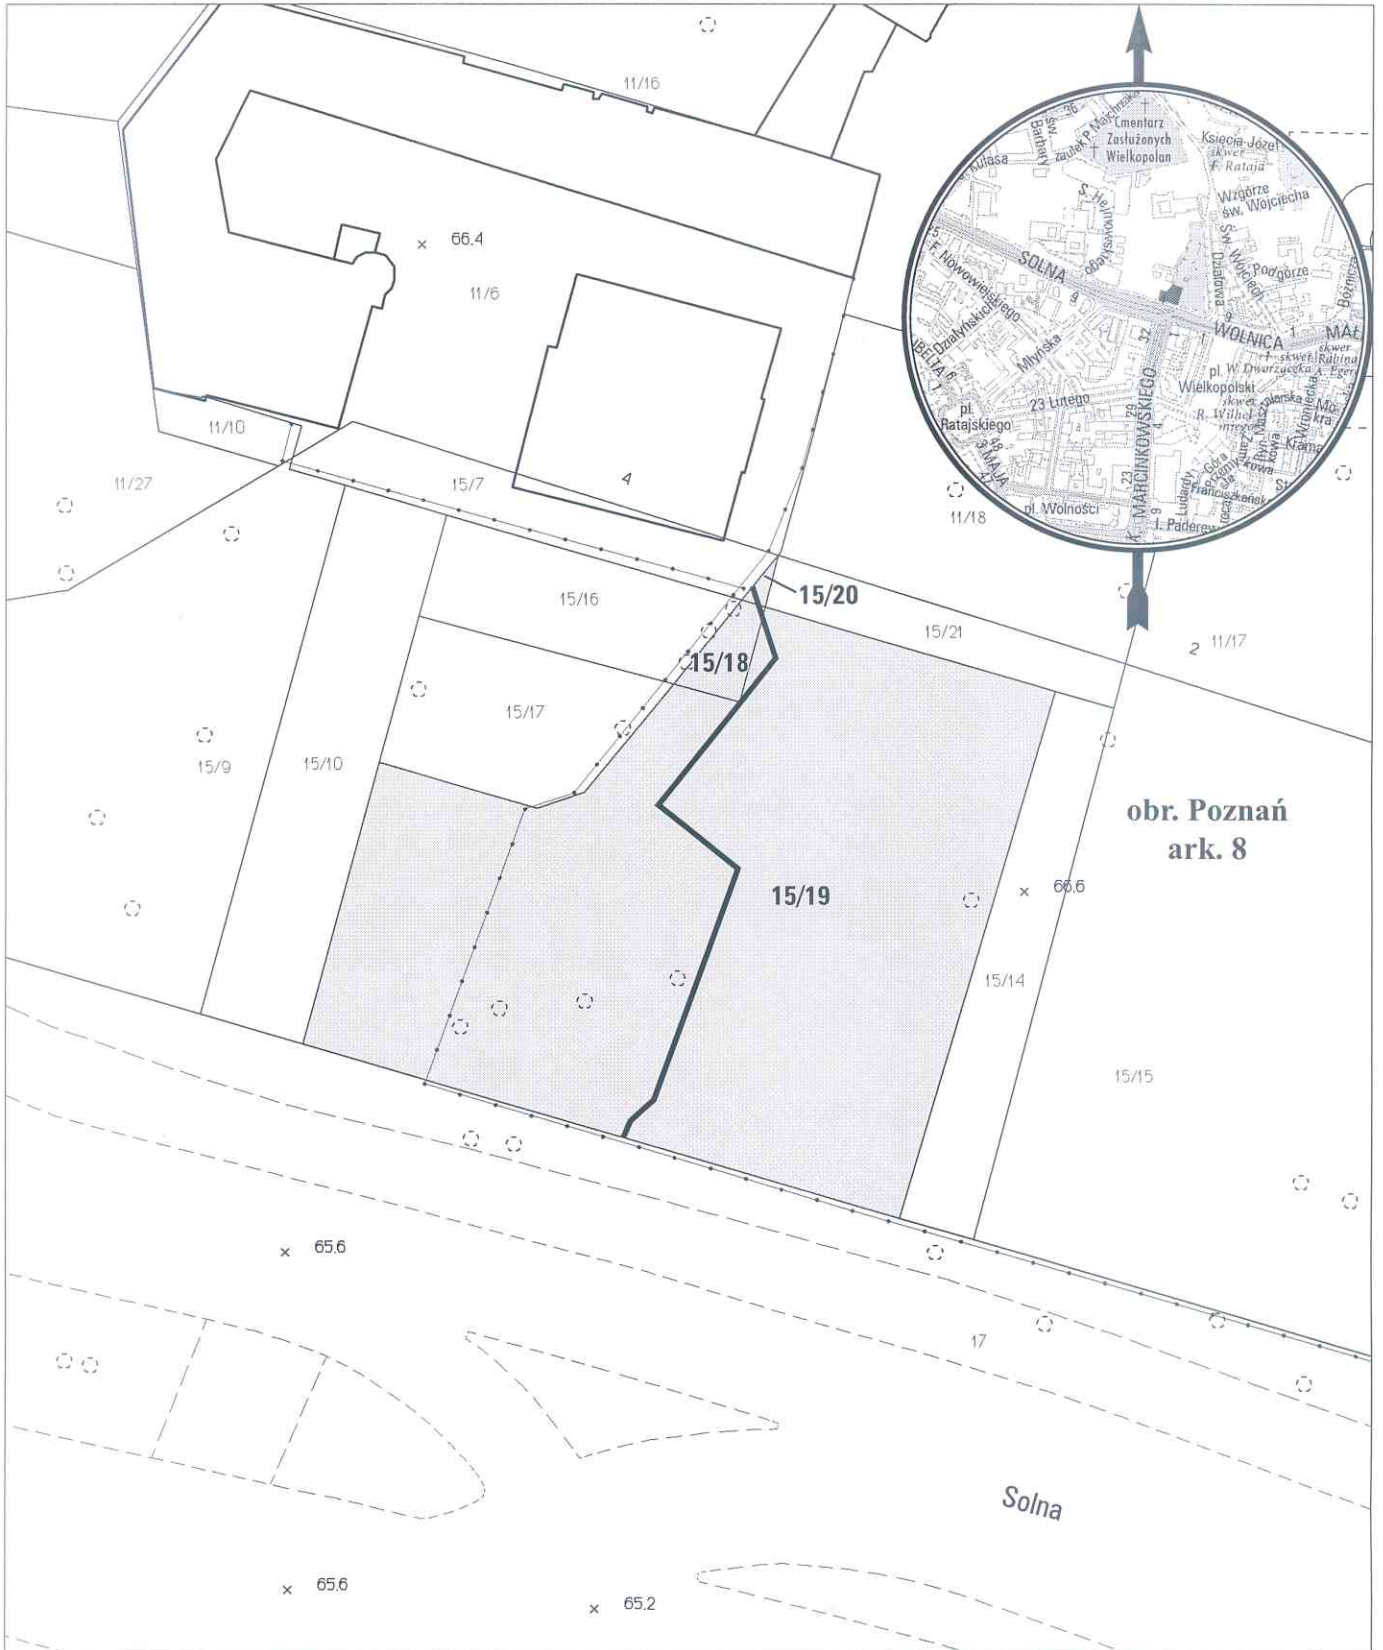

obr. Poznań  
ark. 8

opracowanie - ZGiKM GEOPOZ, GKR/72/2017

— służebność przesyłu o pow. 45 m<sup>2</sup> (w tym dla dz. 15/18 - 1 m<sup>2</sup>, dla dz. 15/19 - 42,5 m<sup>2</sup>, dla dz. 15/20 - 1,5 m<sup>2</sup>)

### obręb Poznań, arkusz 8

działka nr	pow. m <sup>2</sup>	KW	właściciel
15/18	20	P01P/00124086/5	Miasto Poznań
15/19	1194	P01P/00124086/5	Miasto Poznań
15/20	3	P01P/00124086/5	Miasto Poznań