


MAPA INFORMACYJNA

1:500

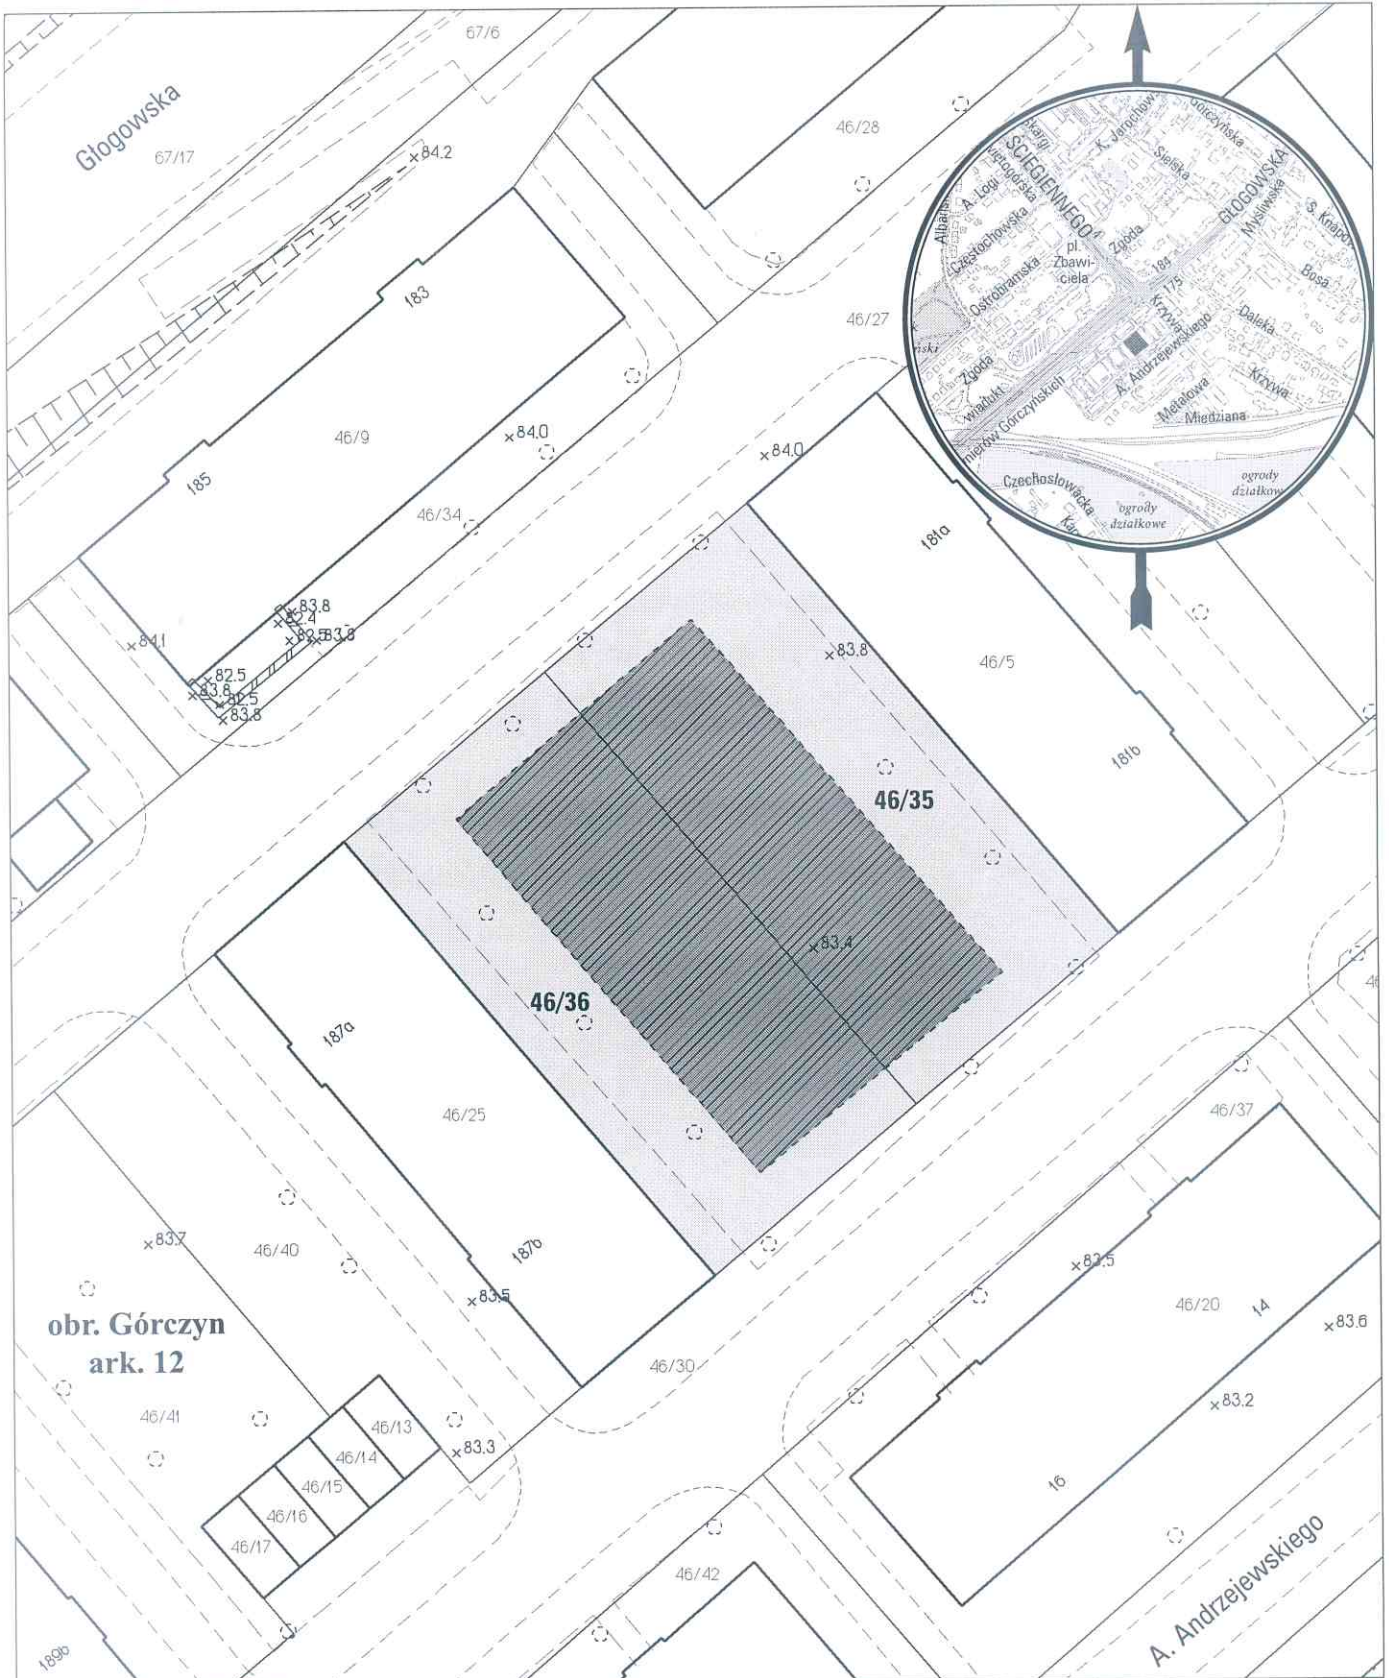

opracowanie - ZGIKM GEOPOZ, GKR/89/2017

 teren przeznaczony do przekazania o przybliżonej pow. 632 m² (w tym dla dz. 46/35 - 301 m² oraz dla dz. 46/36 - 331 m²)

obręb Górczyn, arkusz 12

działka nr	pow. m ²	KW	właściciel
46/35	652	PO1P/00101052/1	Miasto Poznań
46/36	653	PO1P/00101052/1	Miasto Poznań

Handwritten signature and stamp

Handwritten number 104