


MAPA INFORMACYJNA

1:1000

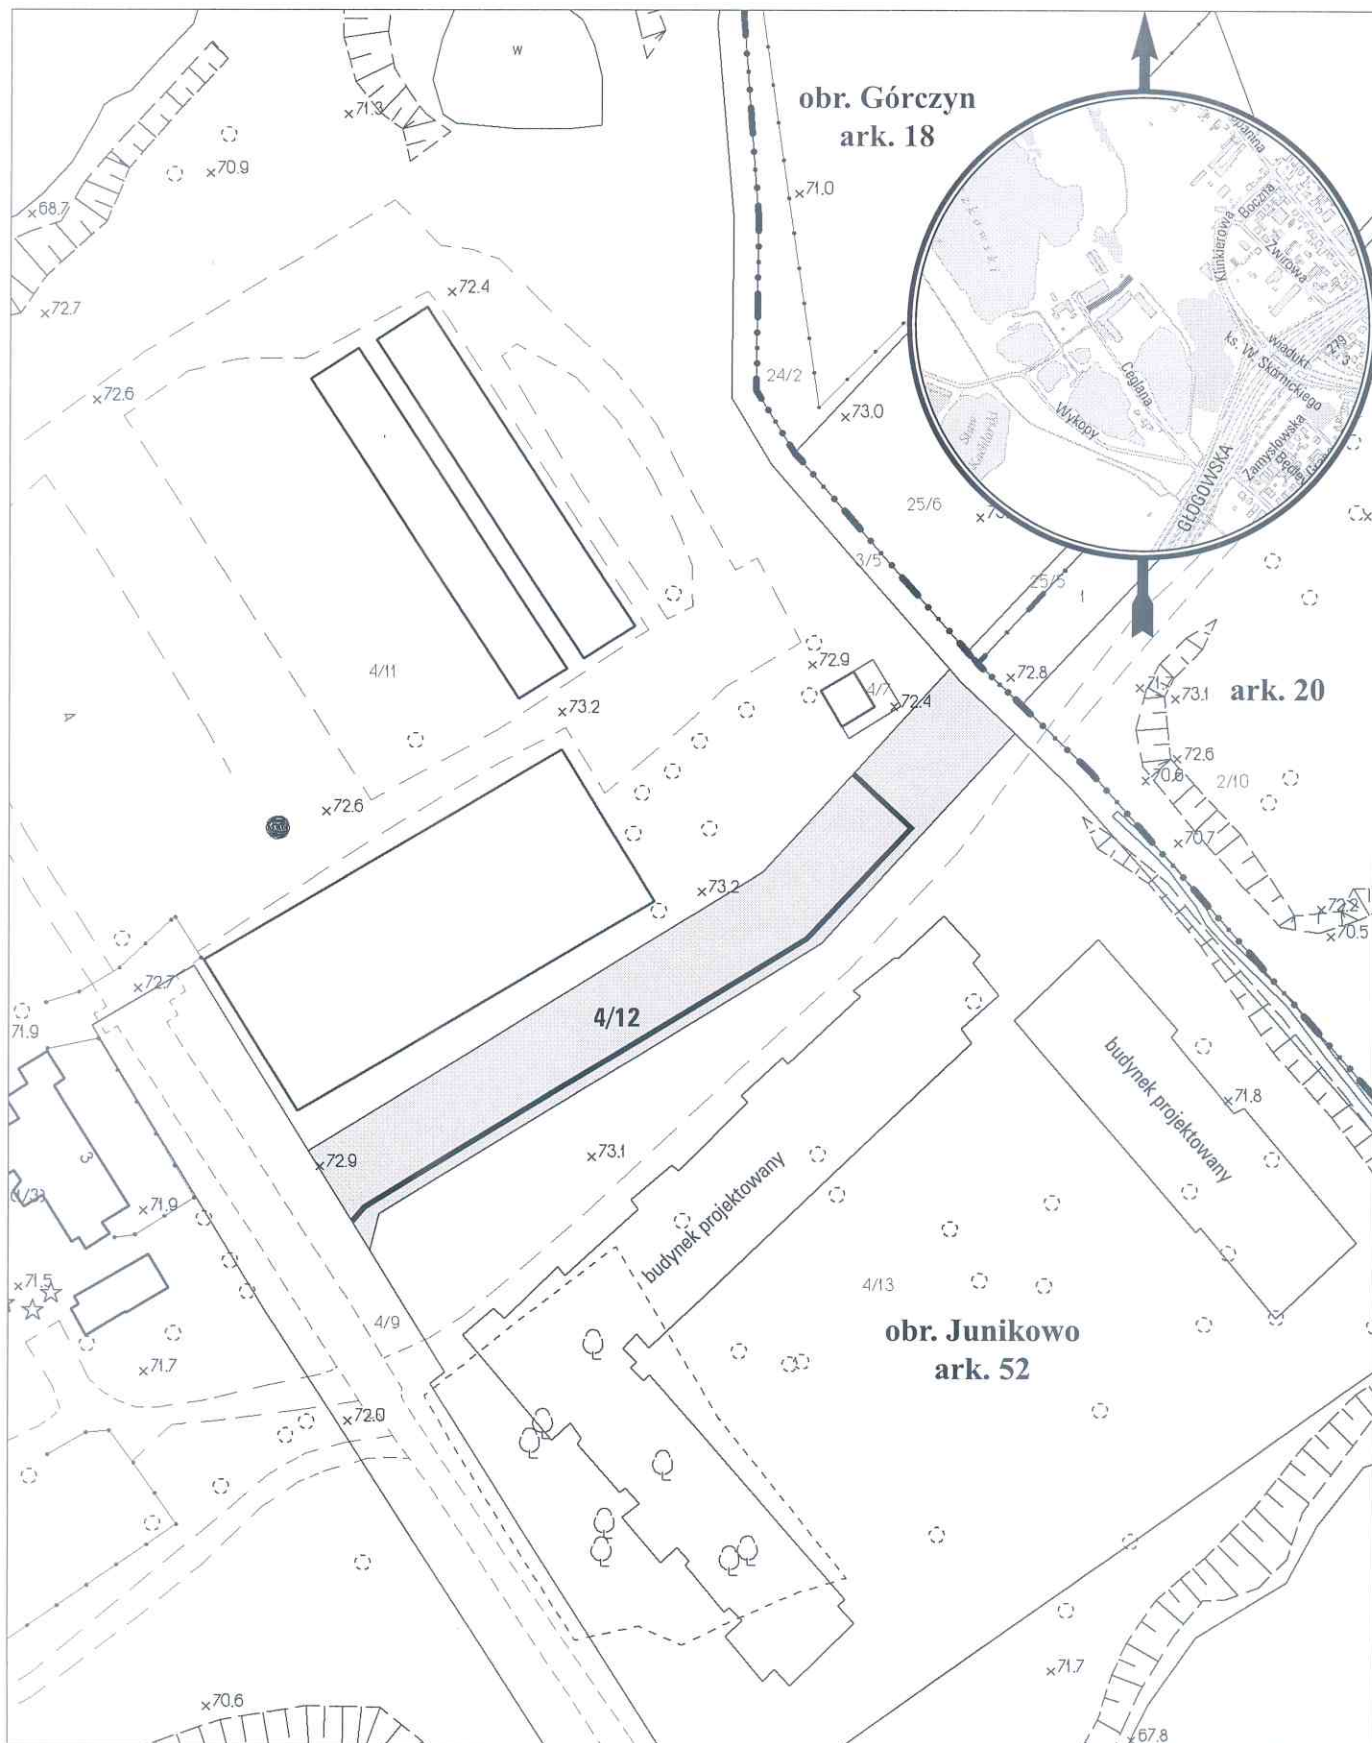

opracowanie - ZGİKM GEOPOZ, GKR/103/2017

planowana służebność przesyłu o pow. 51 m²

obręb Junikowo, arkusz 52

działka nr
4/12

pow. m²
1299

KW
P01P/00303972/2

właściciel
Miasto Poznań

DYREKTOR MIASTA
Bartosz Głus

[Handwritten signatures]