


MAPA INFORMACYJNA

1:500

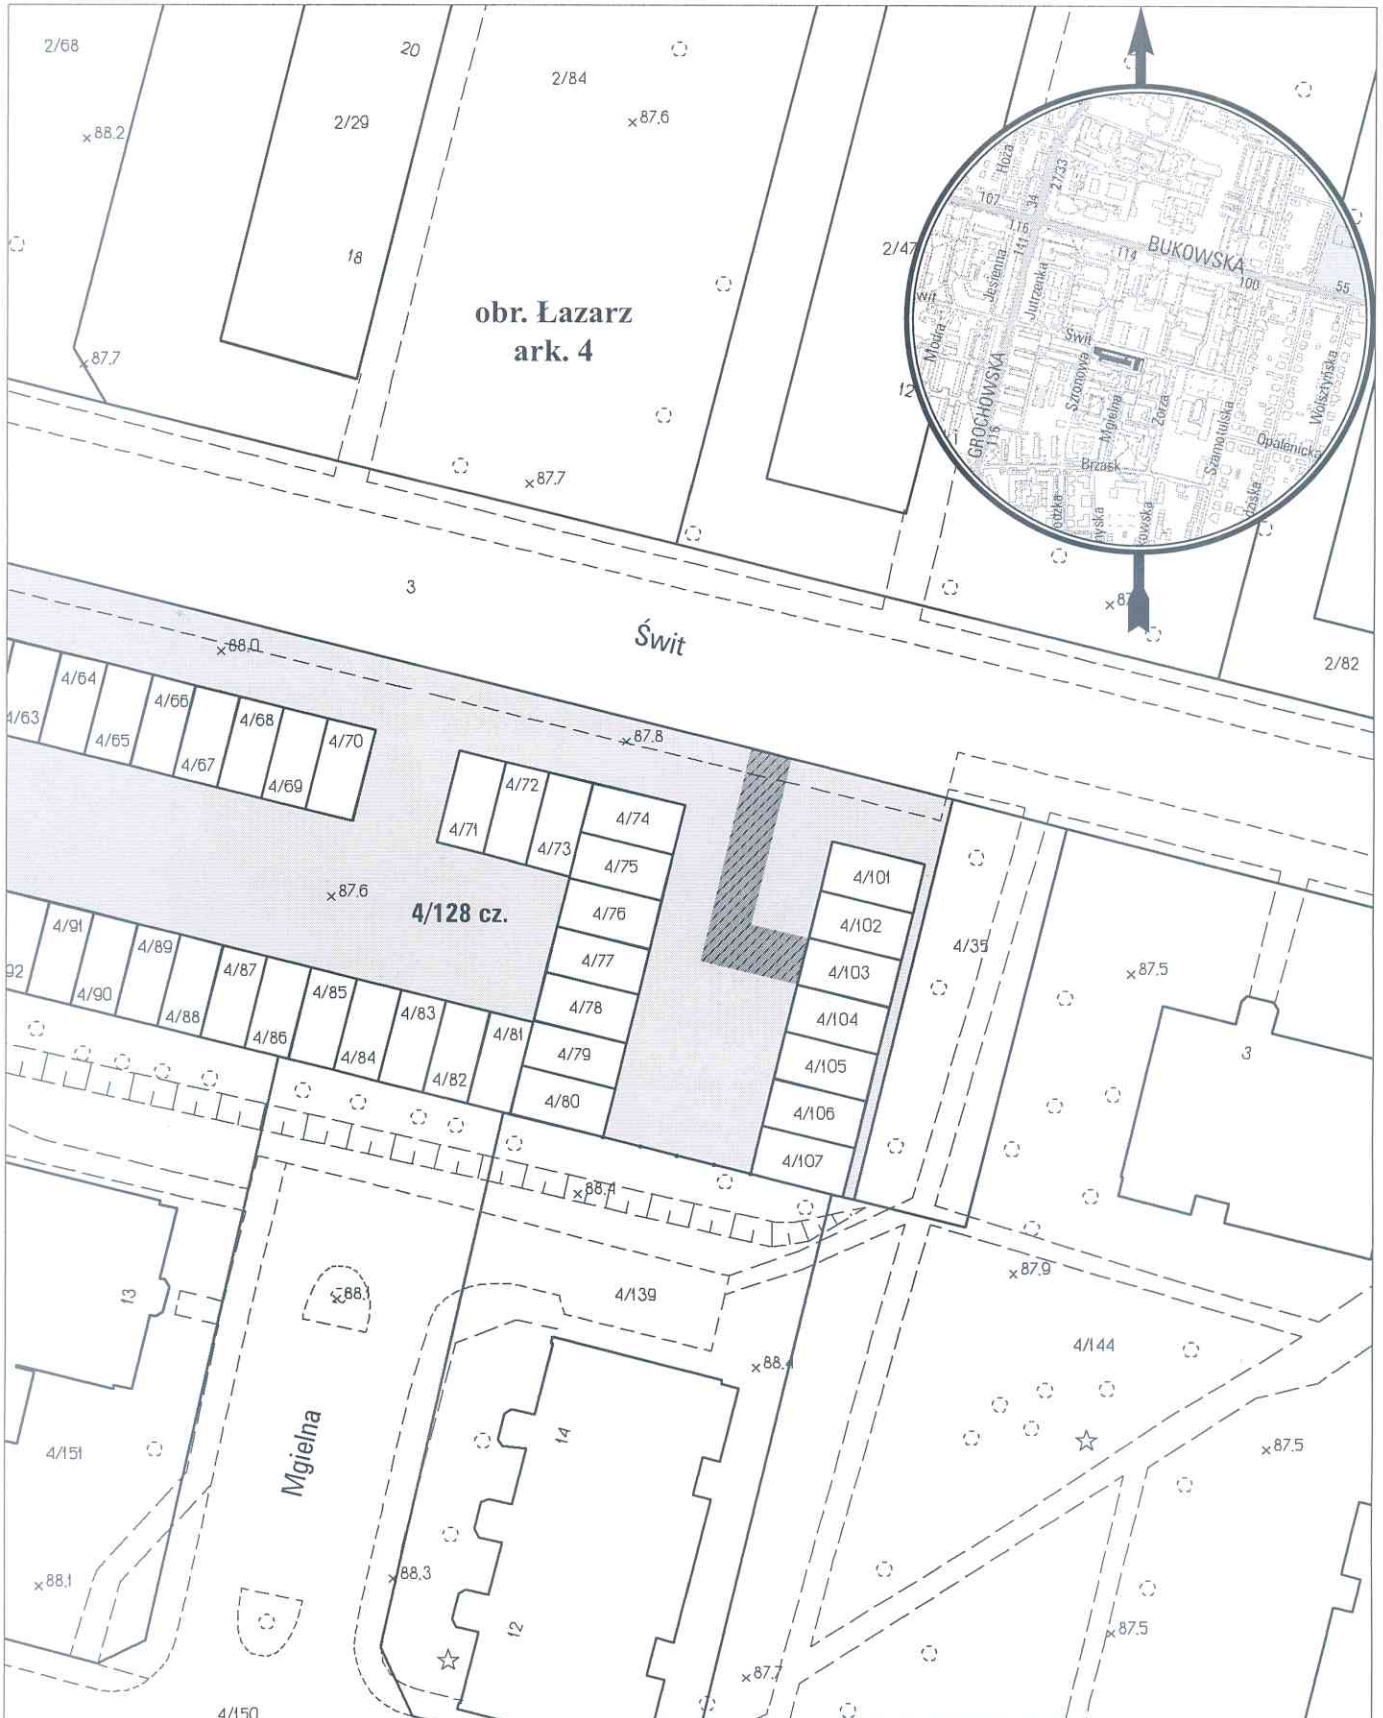

opracowanie - ZGIKM GEOPOZ, GKR/93/2017

 planowana służebność drogi koniecznej o pow. 51 m²

obręb Łazarz, arkusz 4

działka nr

4/128

pow. m²

1601

KW

PO1P/00284951/9

właściciel

Miasto Poznań

Adela *Adela* *[Signature]*

10e