


# MAPA INFORMACYJNA 1:1000

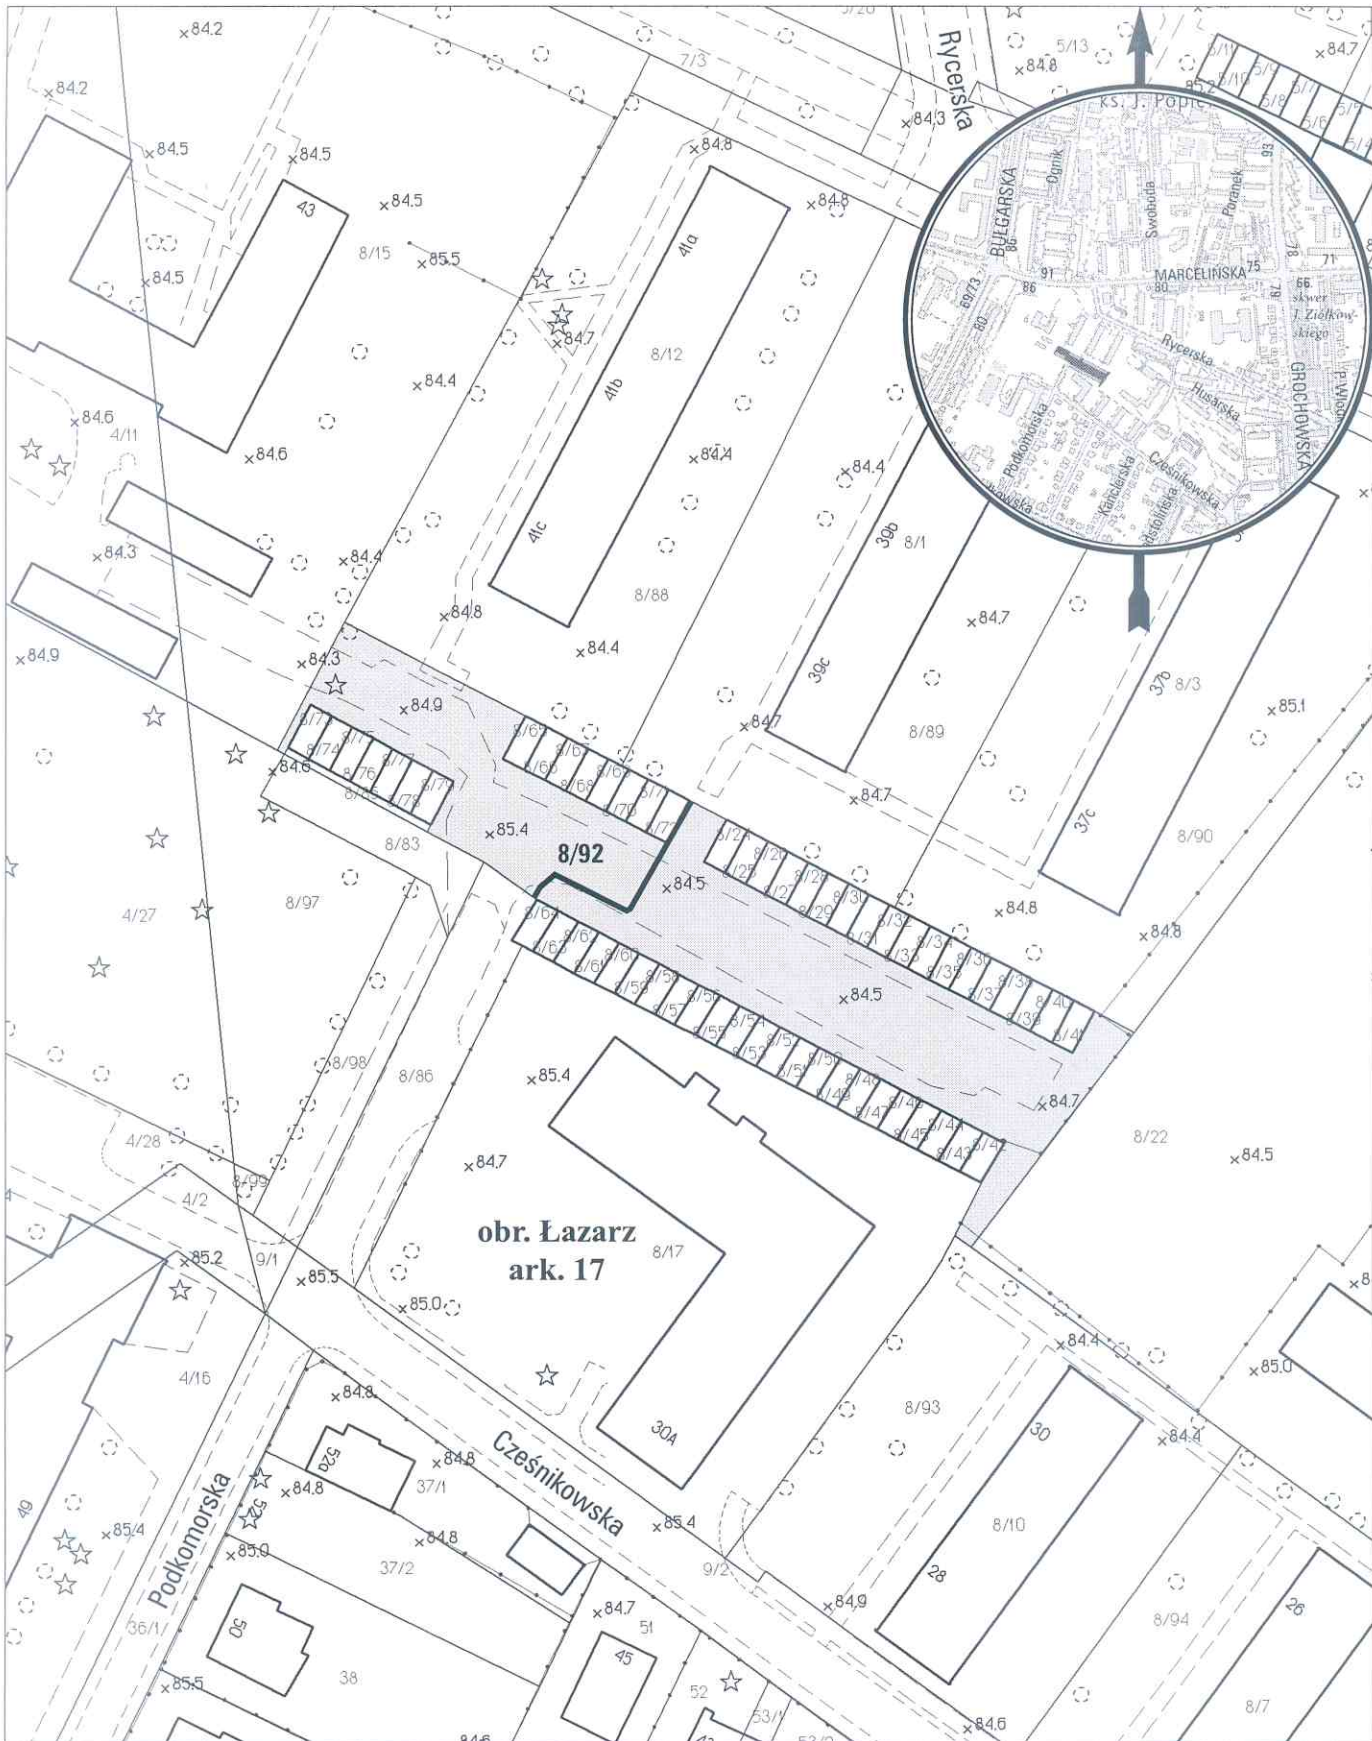

opracowanie - ZGIKM GEOPOZ, GKR/104/2017

planowana służebność przesyłu o pow. 15,5 m<sup>2</sup>

## obręb Łazarz, arkusz 17

działka nr	pow. m <sup>2</sup>	KW	właściciel
8/92	1753	P01P/00297577/7	Miasto Poznań