


# MAPA INFORMACYJNA

1:500

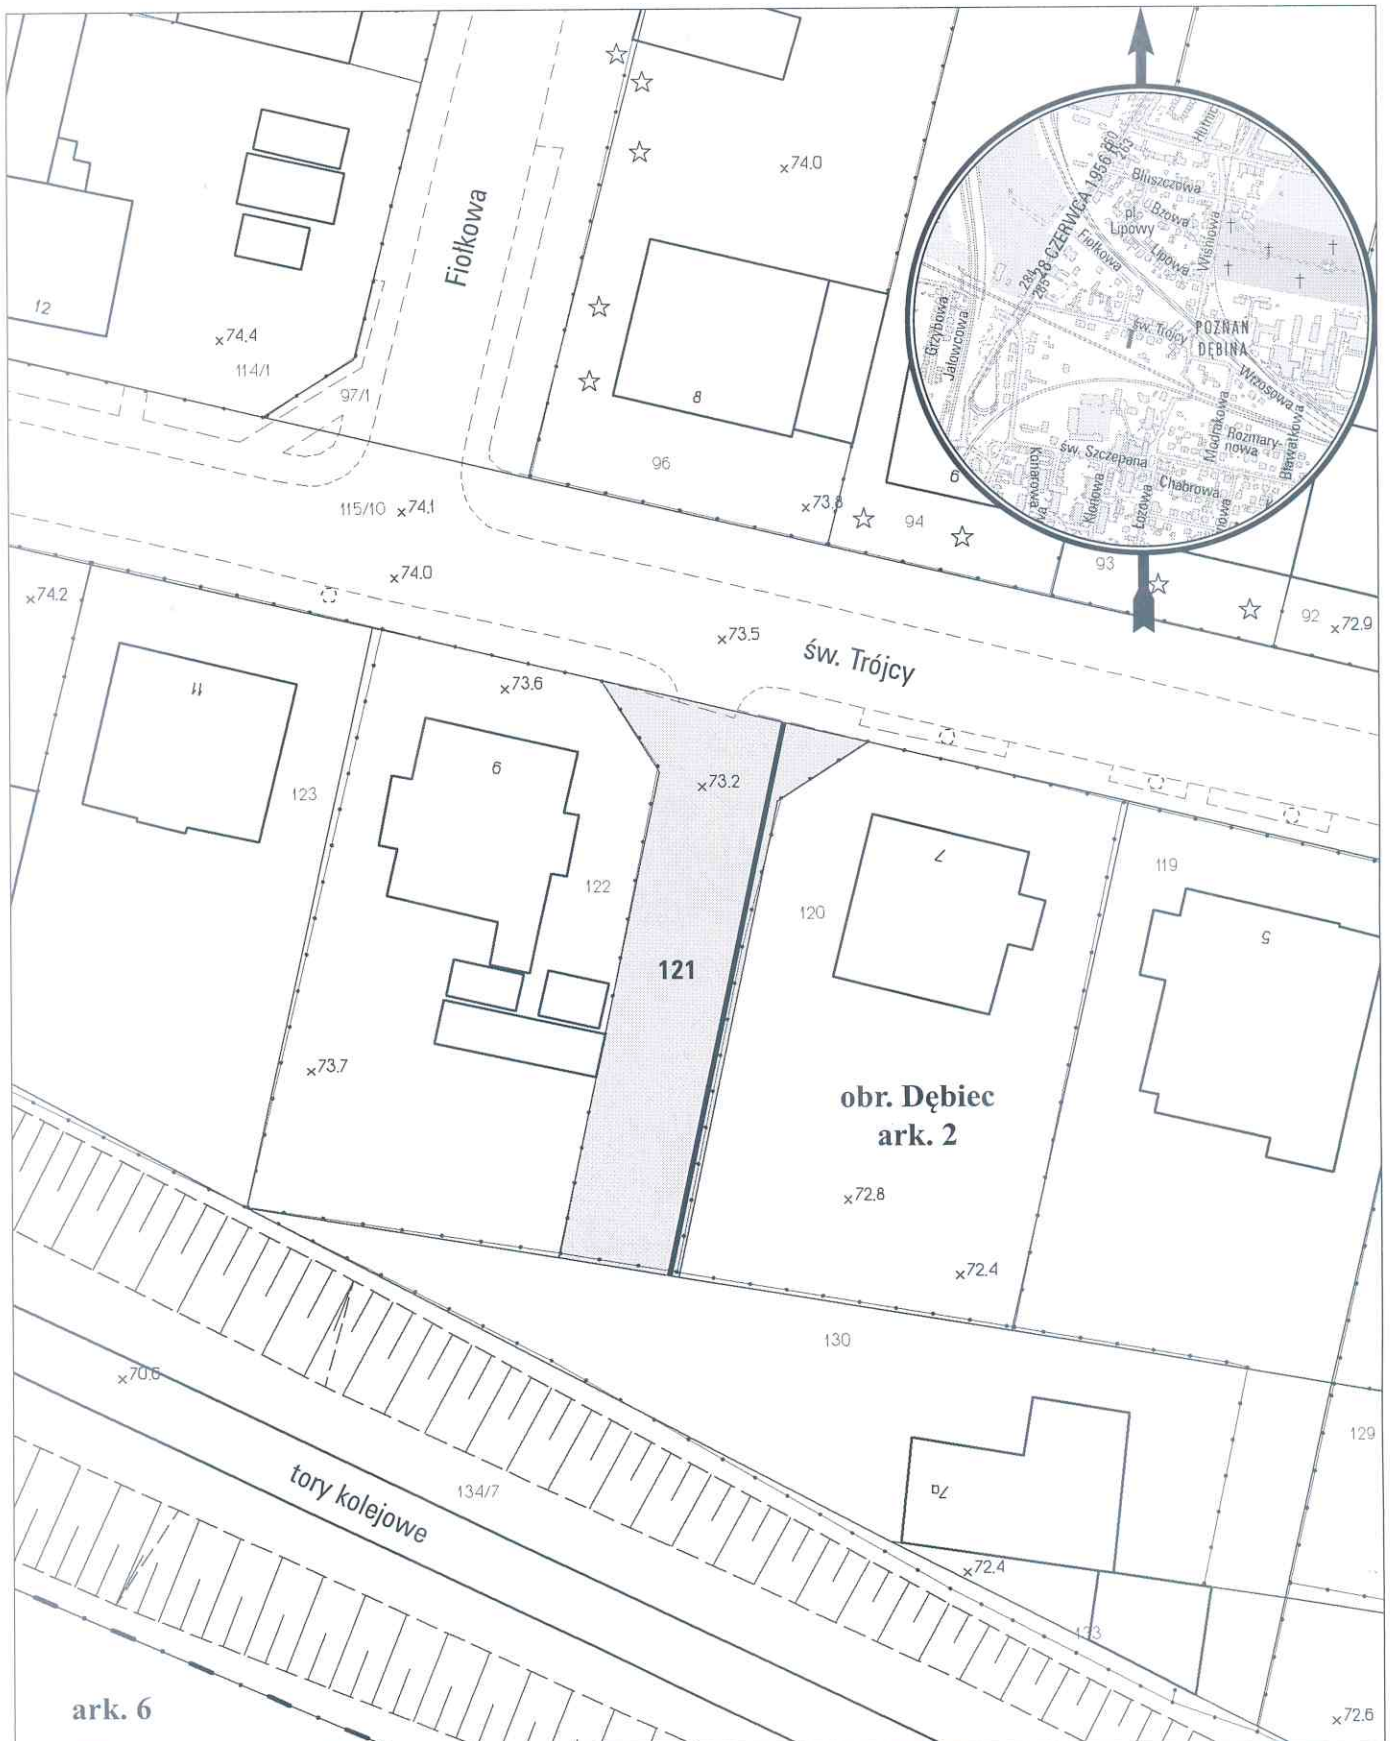

opracowanie - ZGIKM GEOPOZ, GKR/105/2017

planowana służebność przesyłu o pow. 18,5 m<sup>2</sup>

## obręb Dębiec, arkusz 2

działka nr	pow. m <sup>2</sup>	KW	właściciel
121	324	P02P/00101223/8	Miasto Poznań