


MAPA INFORMACYJNA

1:500

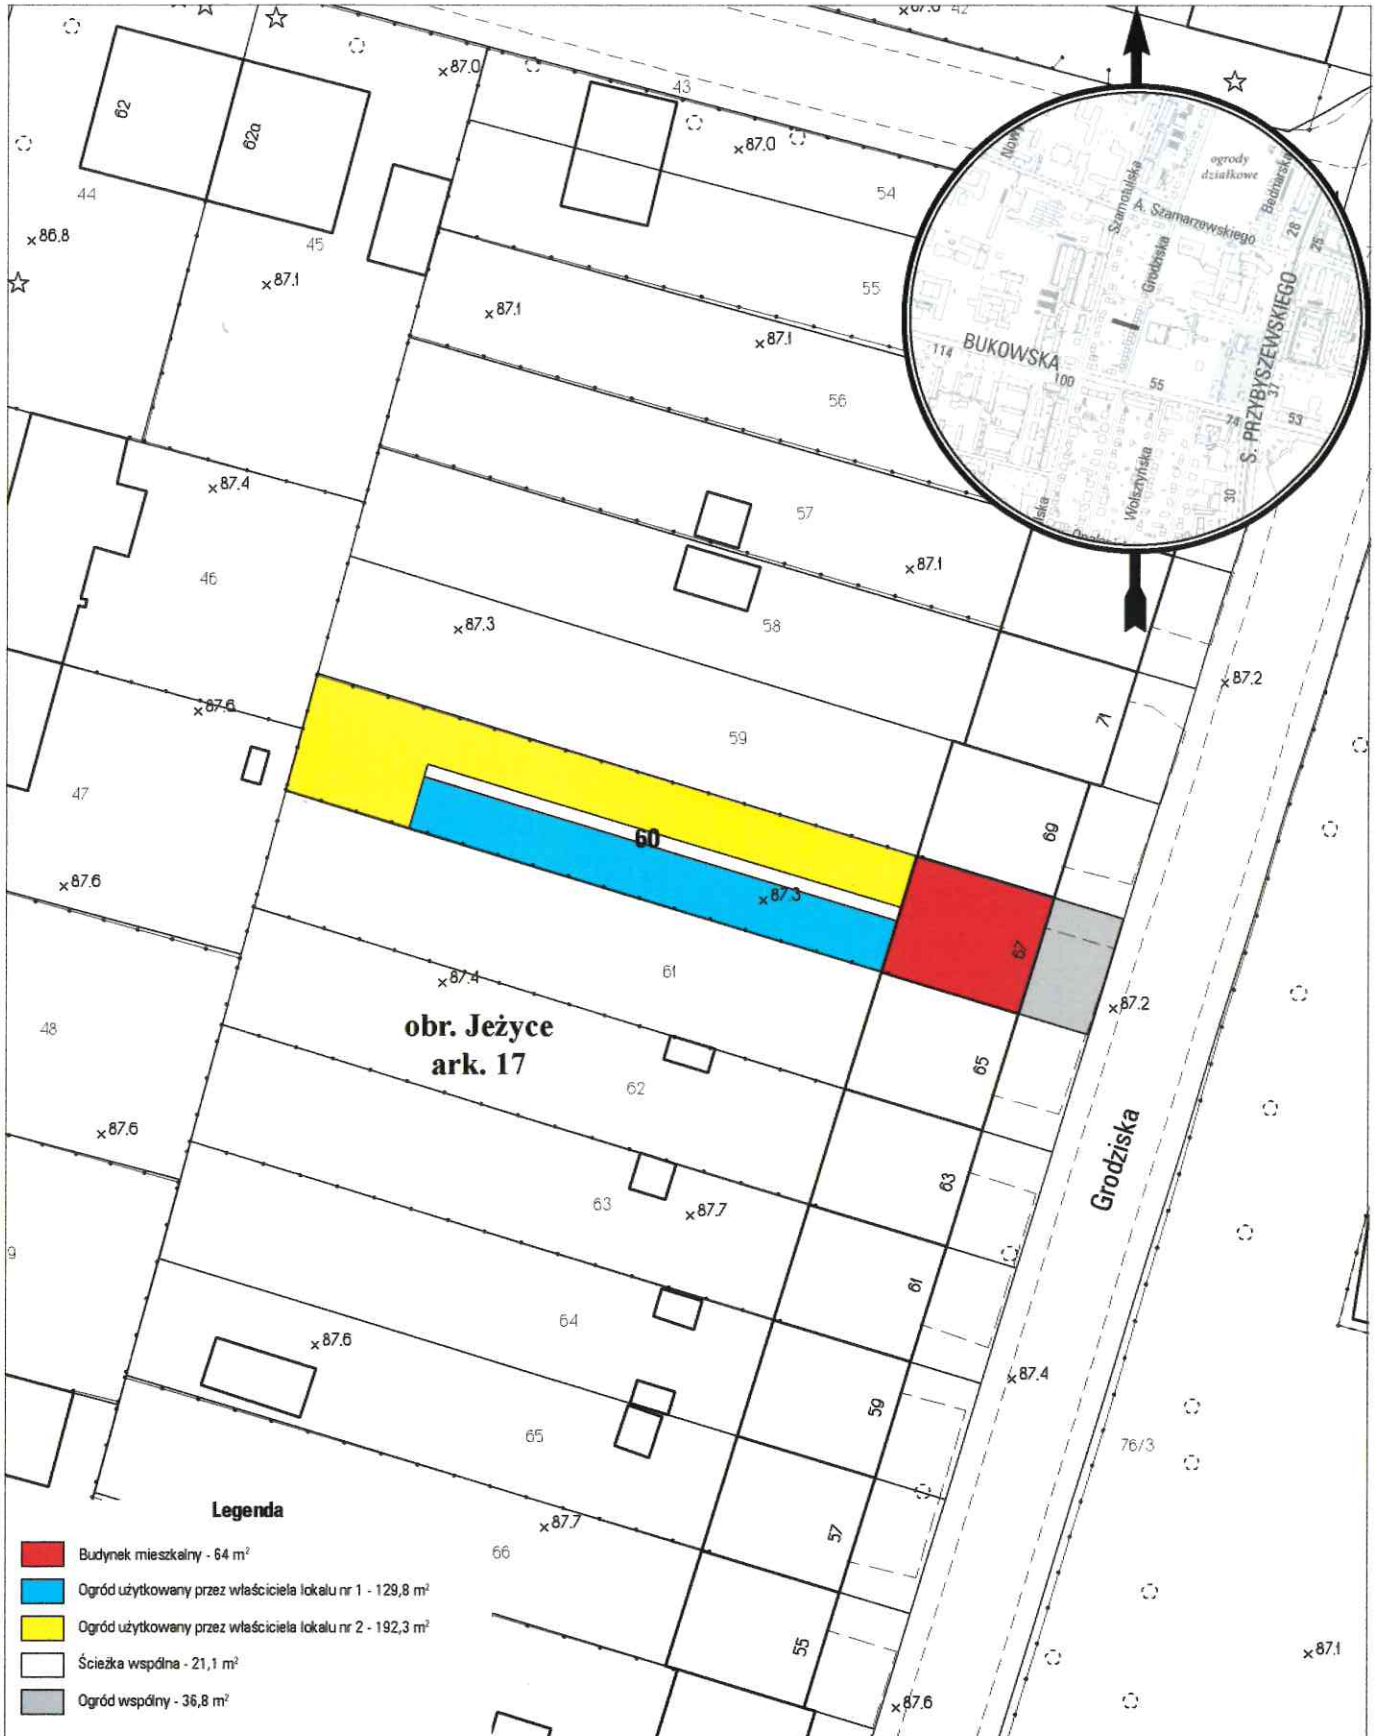

opracowanie - ZGIKM GEOPOZ, GKR/110/2017

obręb Jeżyce, arkusz 17

działka nr
60

pow. m²
444

KW
PO1P/00061559/2

właściciel
Miasto Poznań, użytkowanie wieczyste