


MAPA INFORMACYJNA

1:500

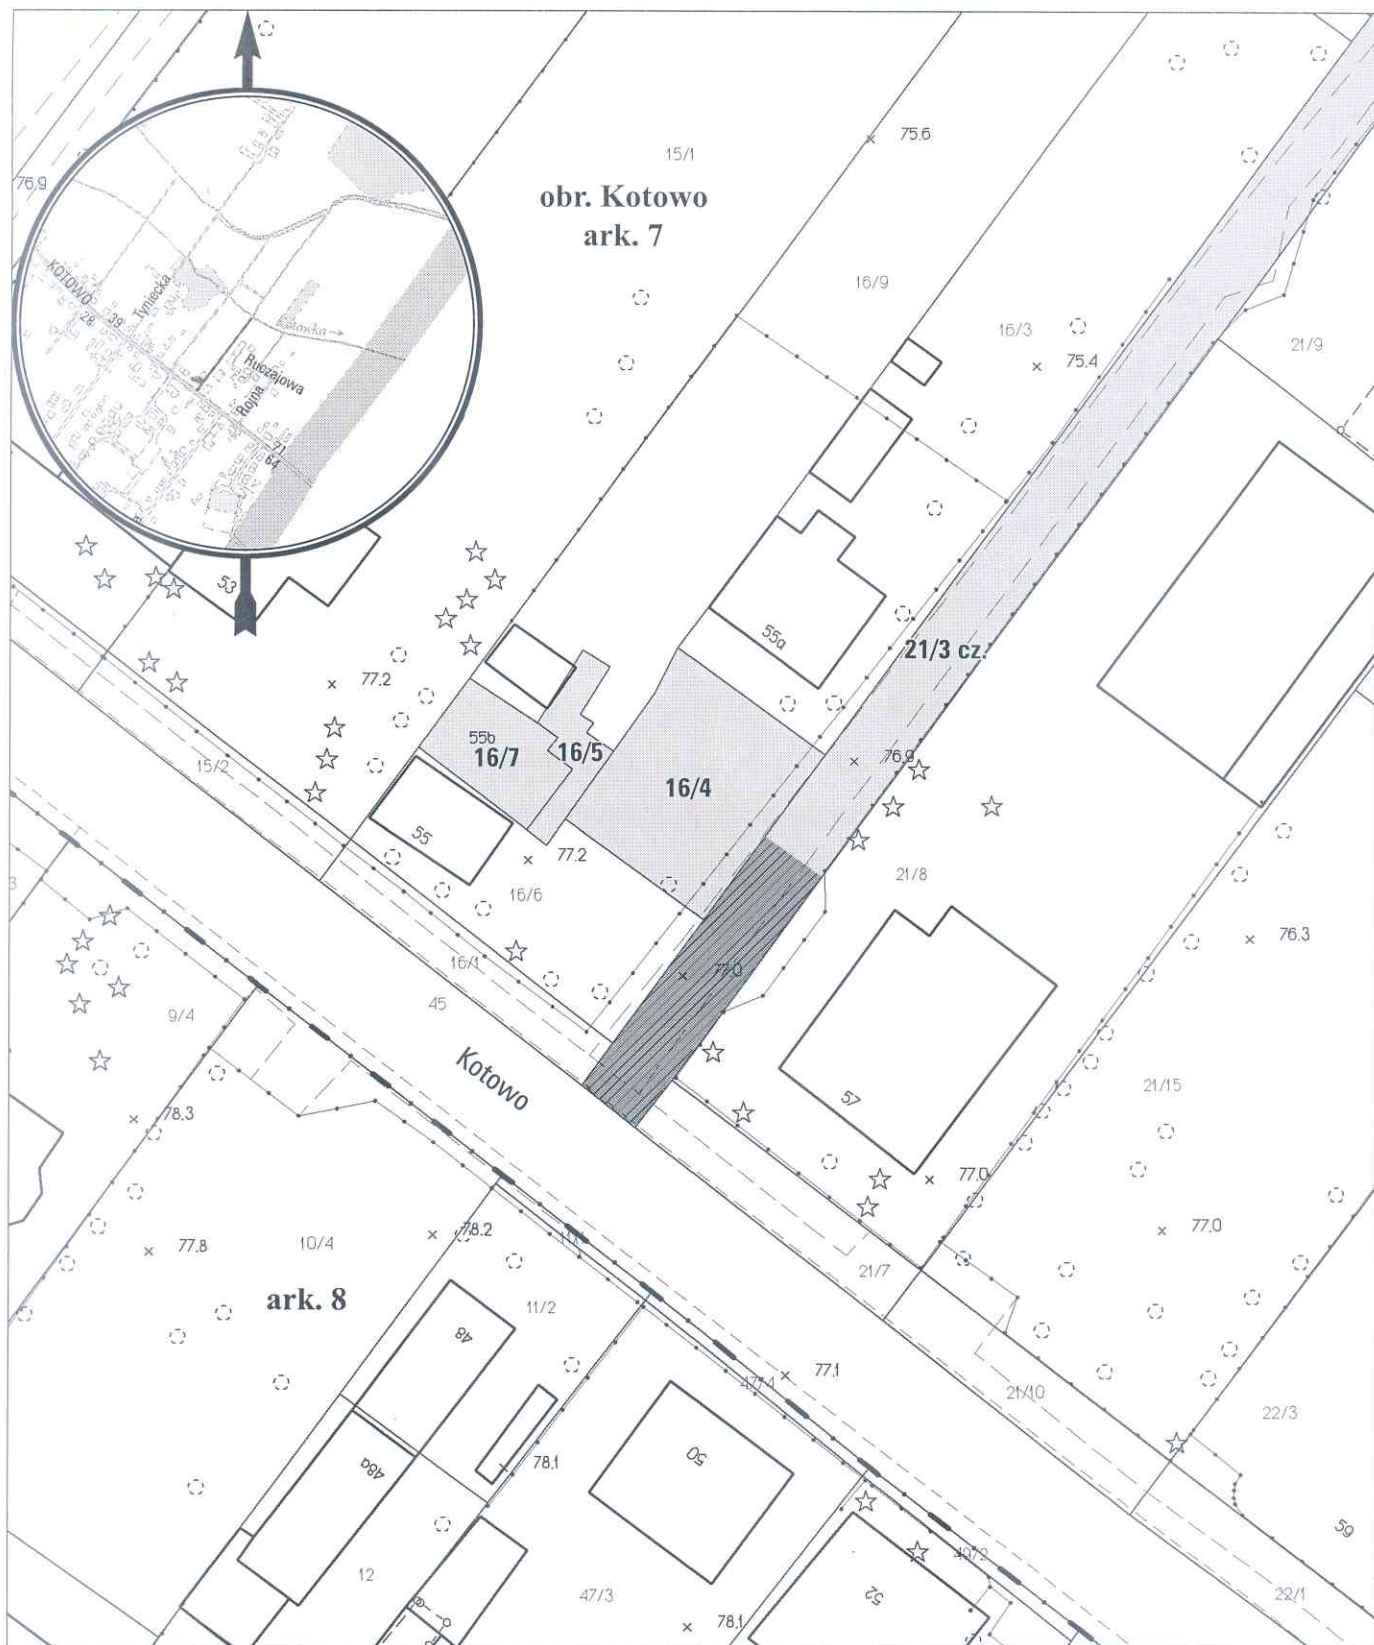

opracowanie - ZGikM GEOPOZ, GKR/60/2017

 planowana służebność drogi koniecznej o pow. 93,5 m²

obręb Kotowo, arkusz 7

działka nr	pow. m ²	KW	właściciel
16/4	151	P01P/00203112/5	Klimek Bożena Lucyna
16/5	35	P01P/00203110/1	Klimek Bożena Lucyna
16/7	45	P01P/00203112/5	Klimek Bożena Lucyna
21/3	798	P01P/00312189/2	Miasto Poznań