


# MAPA INFORMACYJNA 1:500

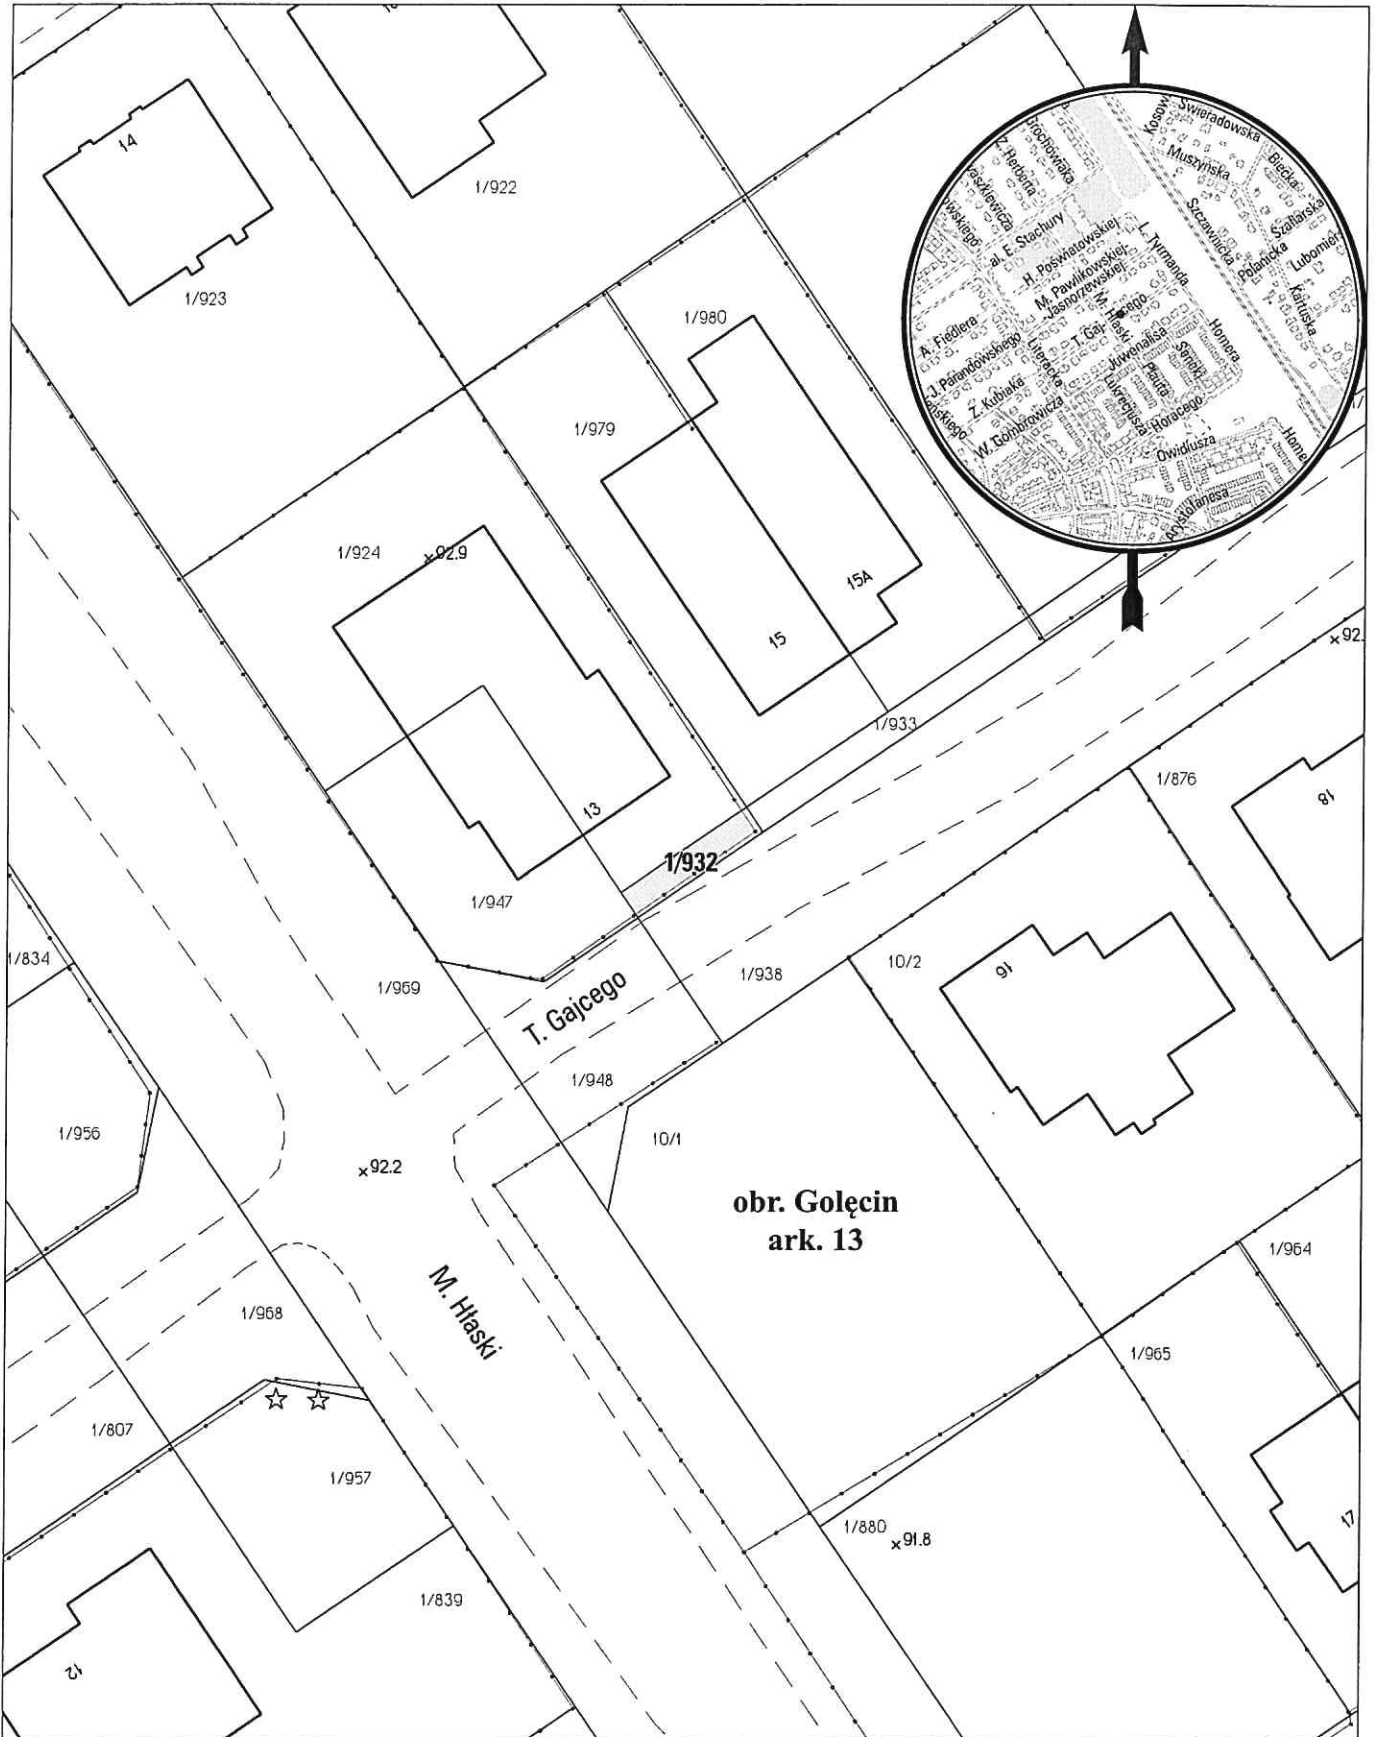

opracowanie - ZGIKM GEOPOZ, GKR/117/2017

## obręb Golęcín, arkusz 13

działka nr	pow. m <sup>2</sup>	KW	właściciel
1/932	20	P01P/00267791/4	Miasto Poznań