


Energetyka Poznańska Przedsiębiorstwo Usług Energetycznych ENERGOBUD LESZNO Spółka z o.o. Oddział Poznań 60-479 Poznań ul. Strzeszyńska 58	Projektował: ANTONI CHECINSKI Upr. Bud. 194/84/PW WOIB nr WKP/IE/04960
Objekt: Budynek mieszkalny Poznań ul. Garlicka 9b dz. 4/4 - przyłącze kablowe n.n. i złącze ZK1x-1P	Investor ENEA Operator Sp. z o.o. Oddział Dystrybucji Poznań Rejon Dystrybucji Poznań UL Panny Marii 2 ; 61-108 Poznań
Temat: Plan sytuacyjny przyłącza n.n.	Nr rej. 025/13
	Skala: 1:500
	Data: 04.2013r
	Rys nr 3

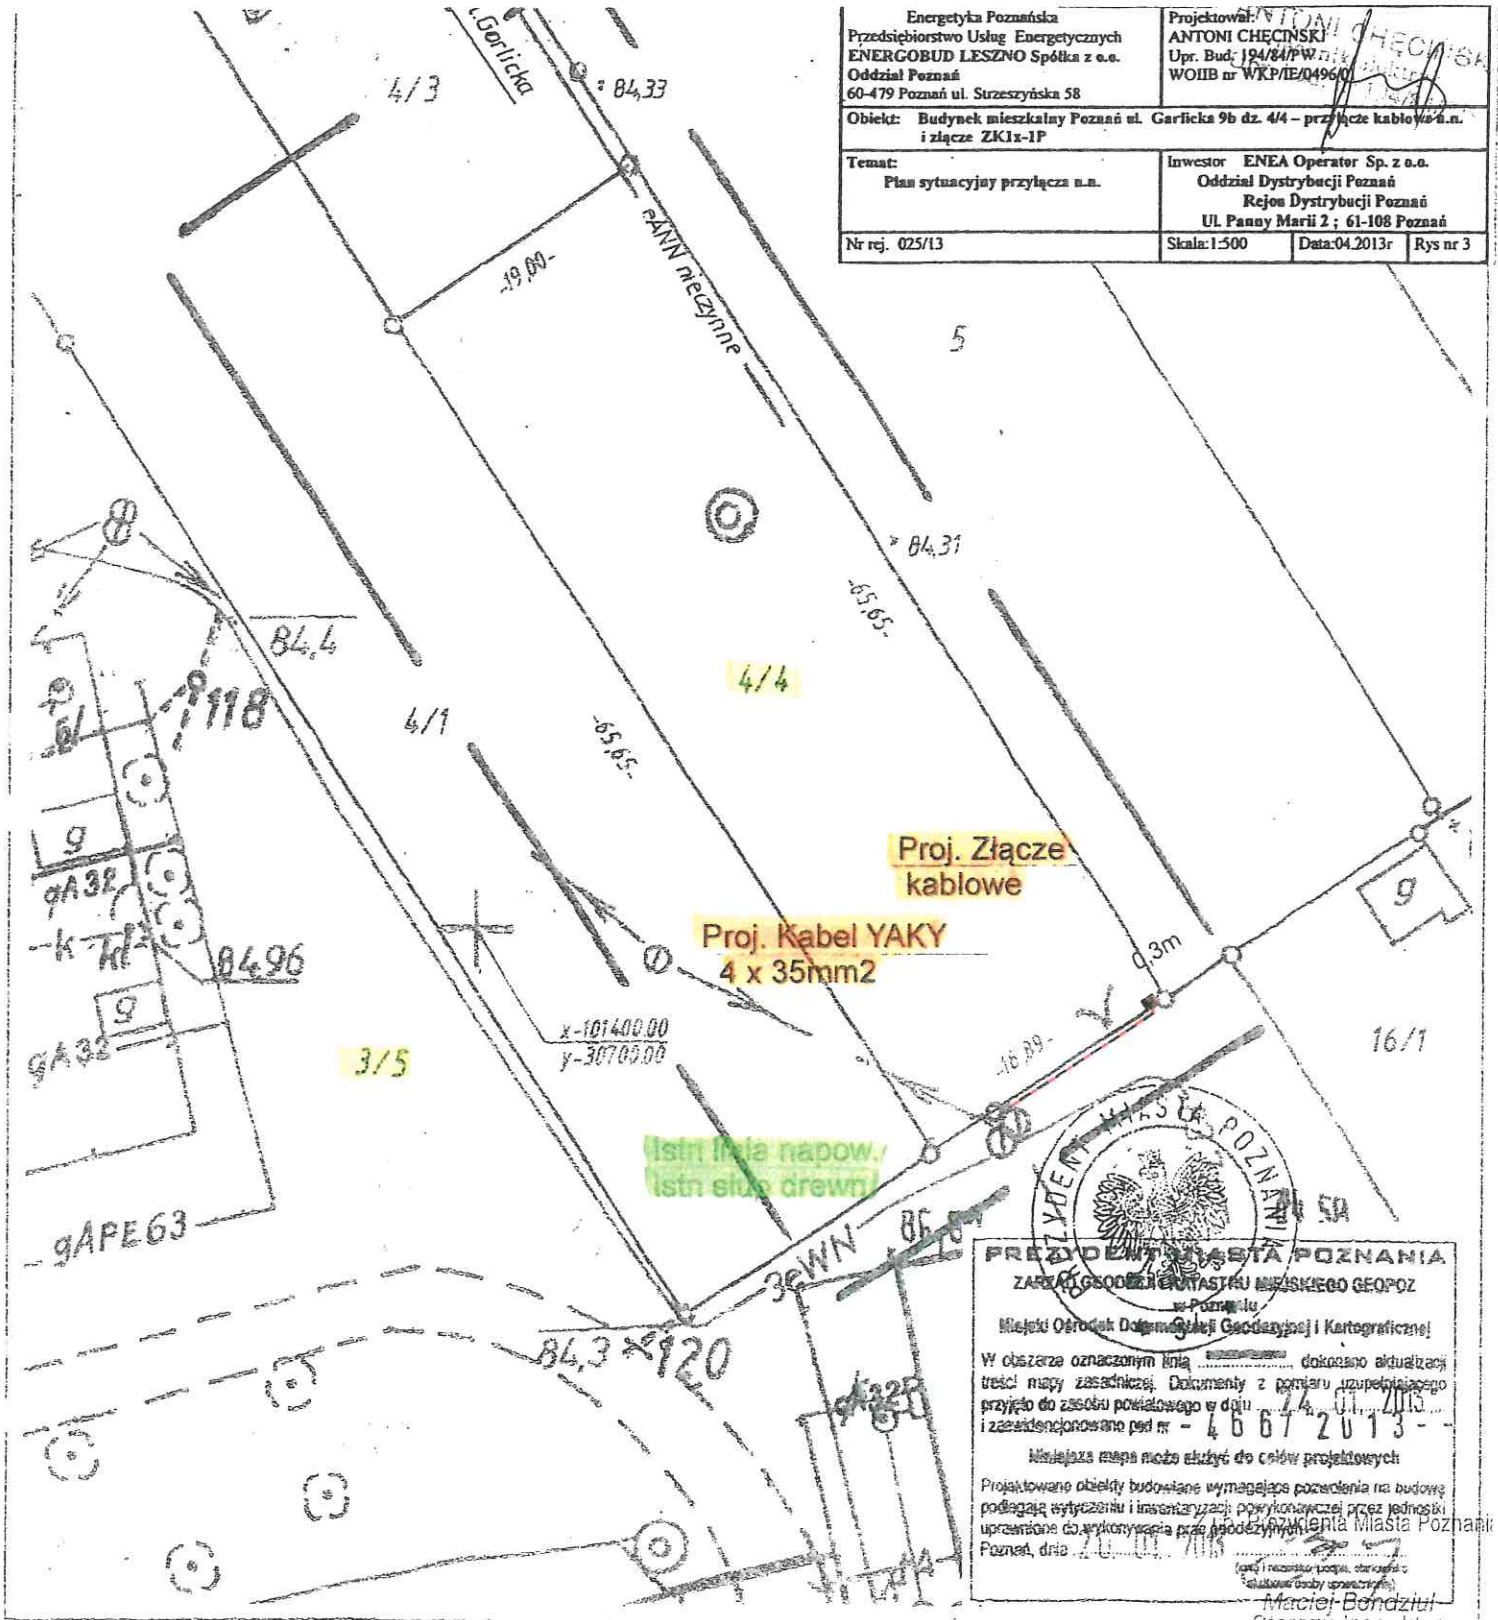

Mapa do celów projektowych
skala 1 : 500
sekcja S2E1-74 .

1. Układ współrzędnych prostokątnych płaskich - lokalny miasta Poznania
2. Układ wysokościowy - Amsterdam

Miasto : POZNAŃ
Jedn. ewiden. (identyfikator) : Miasto Poznań (306401_1)
Obręb (identyfikator) : Nr 0010 , Krzesiny
Numer arkusza : 35

Oznaczenia i informacje o słabościach gruntowych mających wpływ na zagospodarowanie gruntów, zlokalizowanych w granicach projektowanej inwestycji	nie ustalano
Oznaczenia i symbol konturu użytku gruntowego, który nie jest ujawniony w bazie danych ewidencji gruntów i budynków	brak

Sporządził:
Pracownia Geodezyjno-Kartograficzna
mgr inż. Mariusz Tomczak
ul. Gryniów 7/6, 62-020 Świerzędz
NIP 779-135-69-12 REGON 301961784
tel. 501 721 005
inż. Robert Świdorski
gsodeta uprawniony (nr 17139)

Na wylocie się istniejące w terenie linie nie wykazanych na niniejszej mapie urządzeń podziemnych, które nie były zgłoszone do inwestycji, lub o których brak jest informacji w istniejących branżowych.