


# MAPA INFORMACYJNA

1:1500

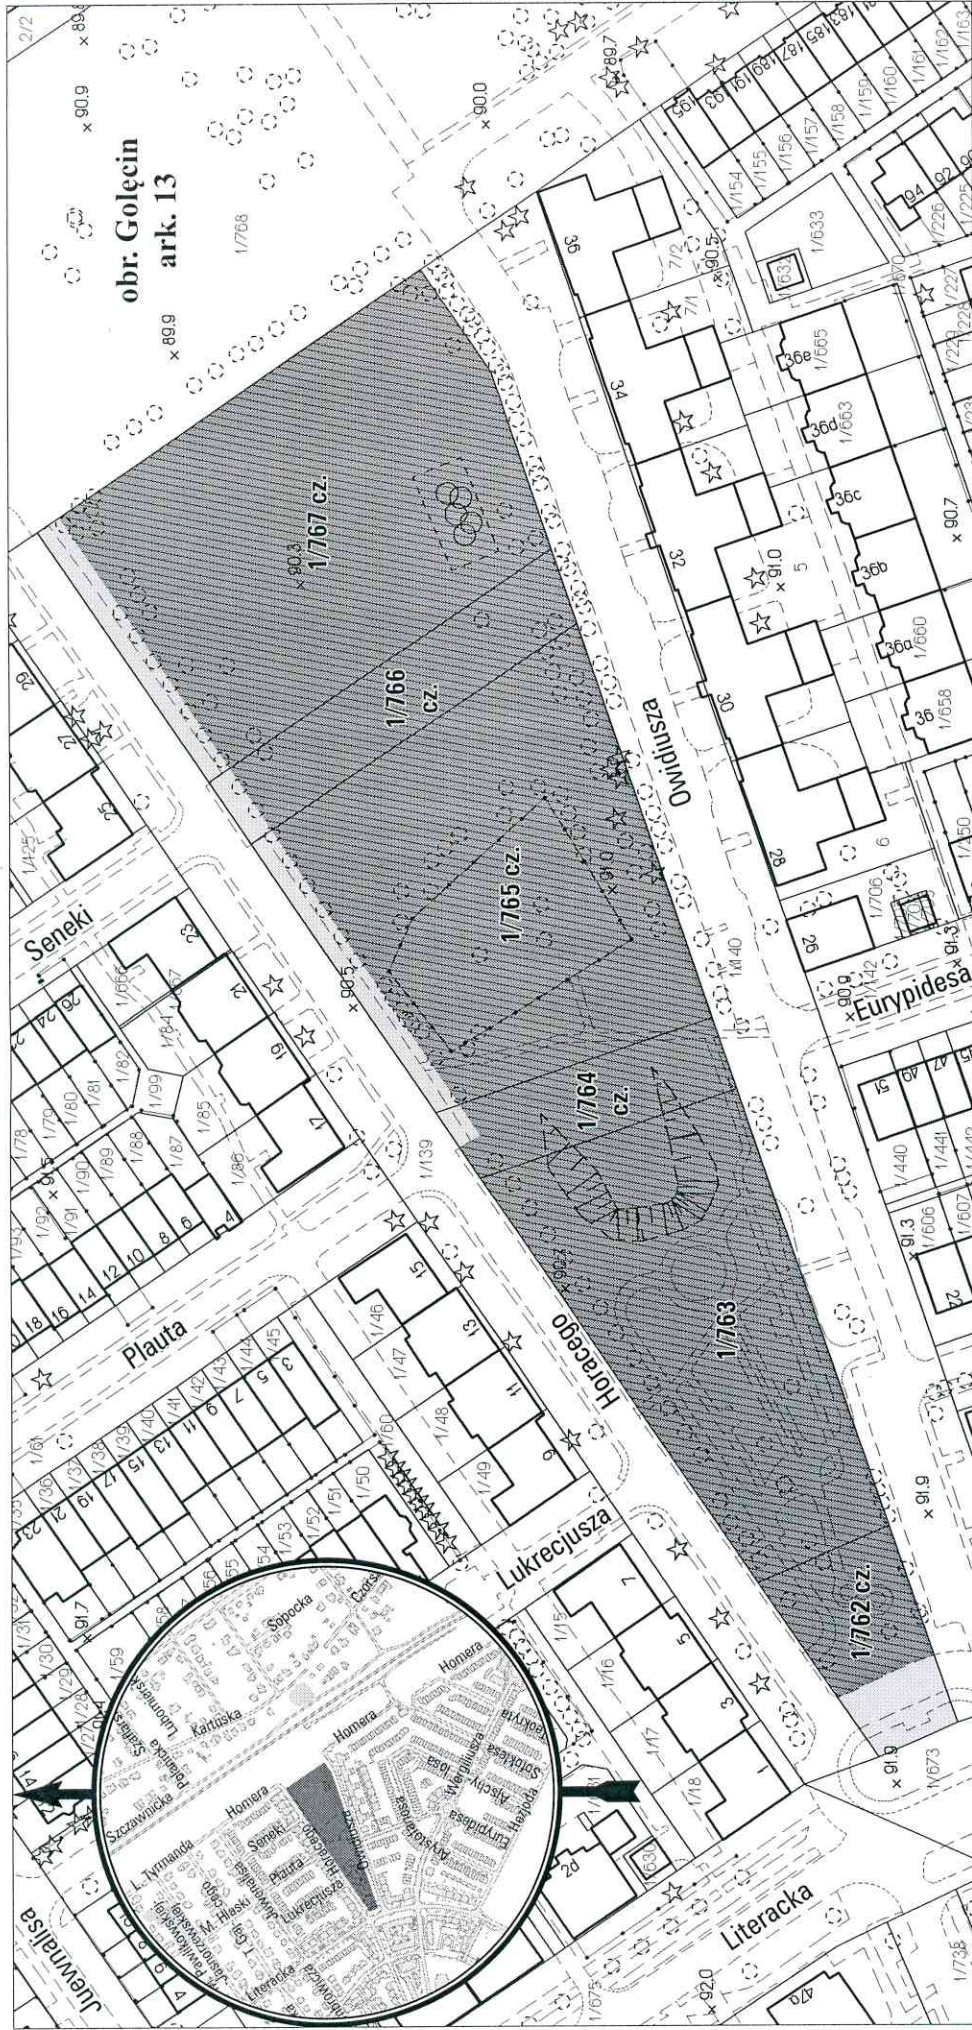

opracowanie - ZGIM GEOPOZ, GKR/131/2017

teren przekazany Osiedlu do korzystania o pow. 15929 m<sup>2</sup> (w tym dla dz. 1/762 - 654 m<sup>2</sup>, dla dz. 1/763 - 3790 m<sup>2</sup>, dla dz. 1/764 - 796 m<sup>2</sup>, dla dz. 1/765 - 4555 m<sup>2</sup>, dla dz. 1/766 - 1119 m<sup>2</sup>, dla dz. 1/767 - 5015 m<sup>2</sup>)

## obwód Golecin, arkusz 13

działka nr	pow. m <sup>2</sup>	KW	właściciel
1/762	922	P01P/00101097/8	Miasto Poznań
1/763	3790	P01P/00101097/8	Miasto Poznań
1/764	835	P01P/00101097/8	Miasto Poznań
1/765	4880	P01P/00101097/8	Miasto Poznań
1/766	1194	P01P/00101097/8	Miasto Poznań
1/767	5315	P01P/00101097/8	Miasto Poznań