


MAPA INFORMACYJNA

1:500

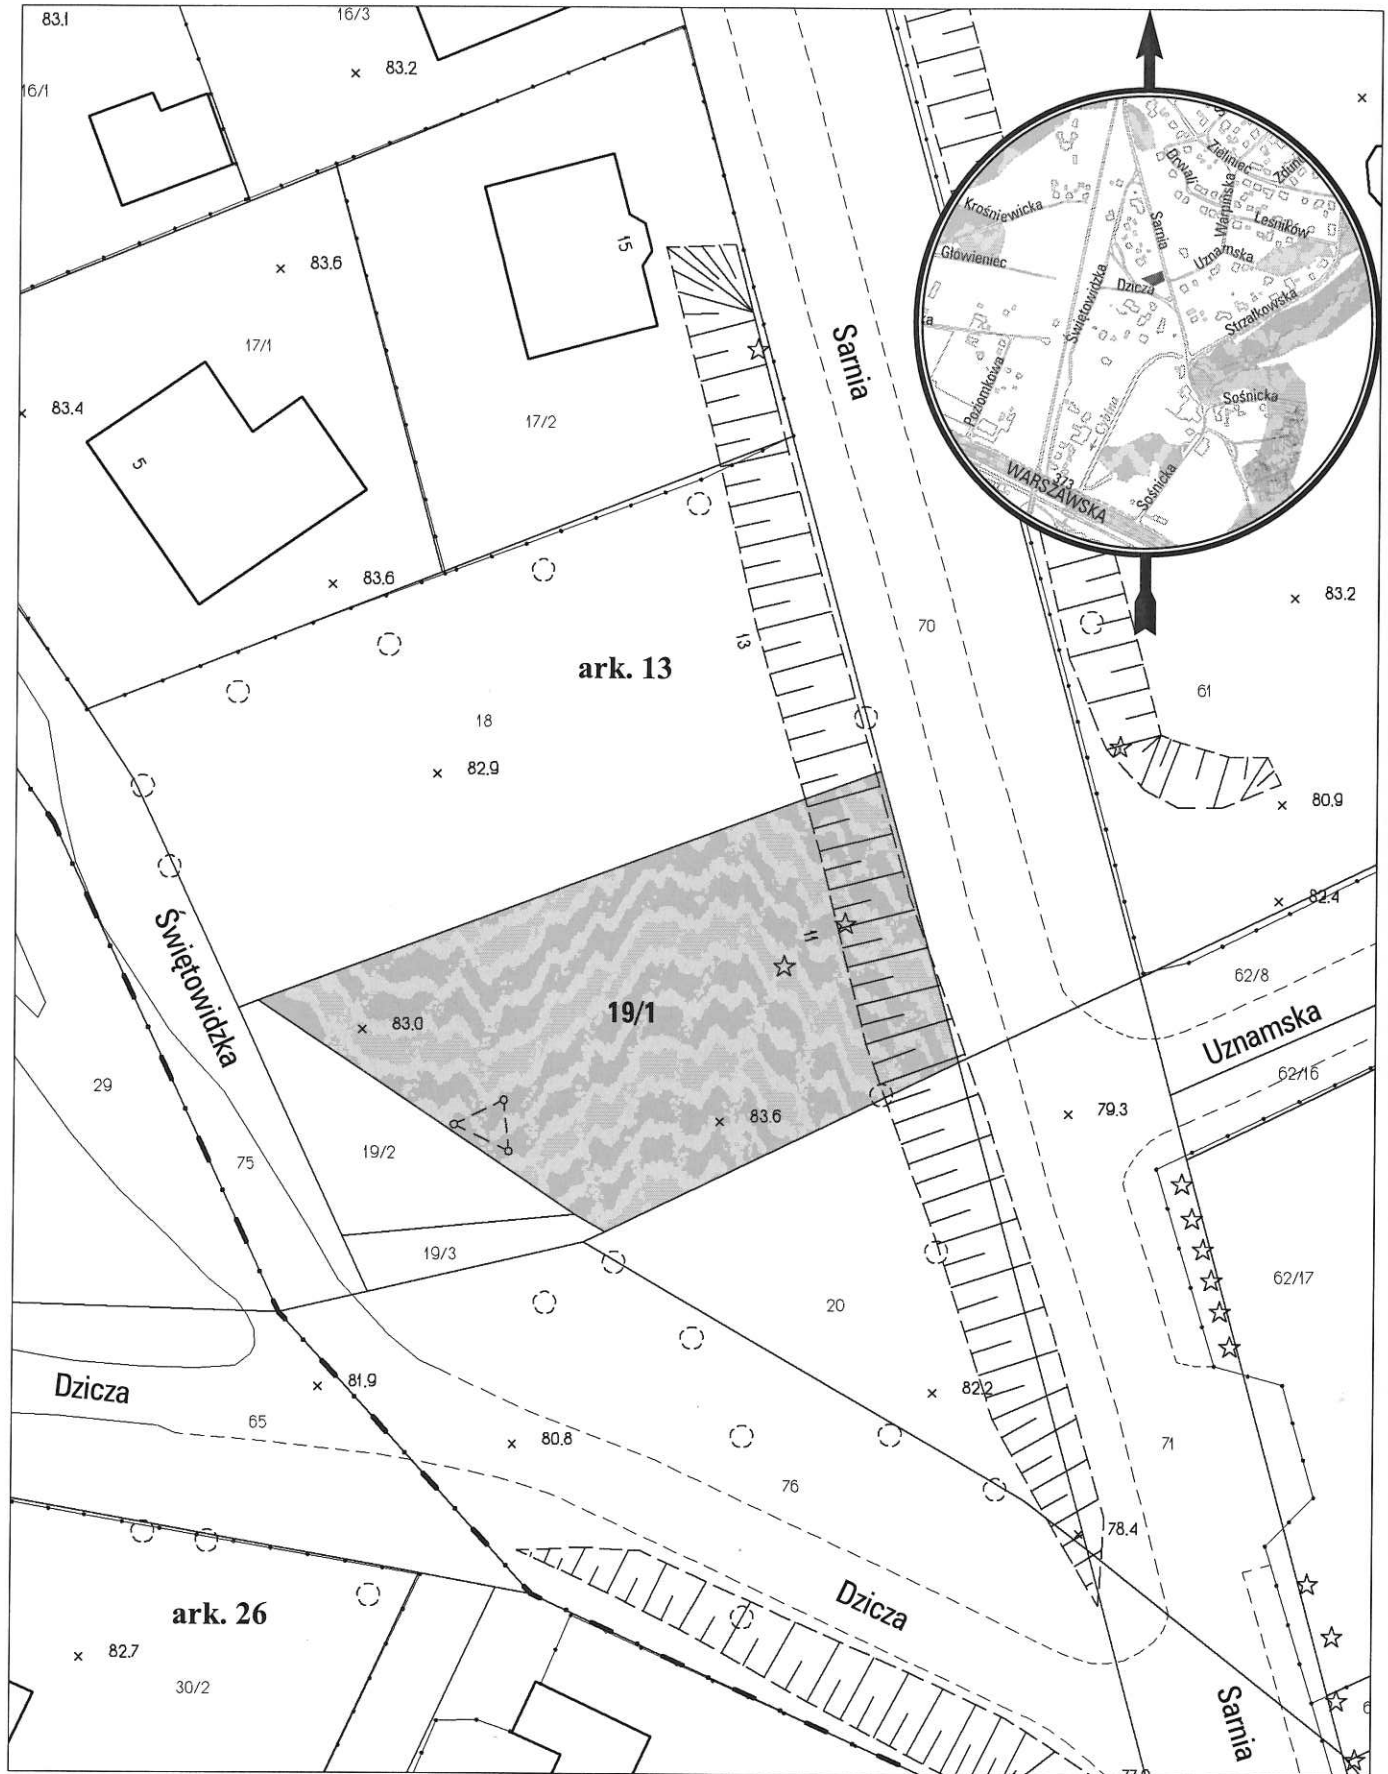

opracowanie - ZGIKM GEOPOZ, GKRI/335/2013

obręb Główniec, arkusz 13

działka nr	pow. m ²	KW	właściciel
19/1	743	P01P/00004251/3	Miasto Poznań