


# MAPA INFORMACYJNA

## 1:1000

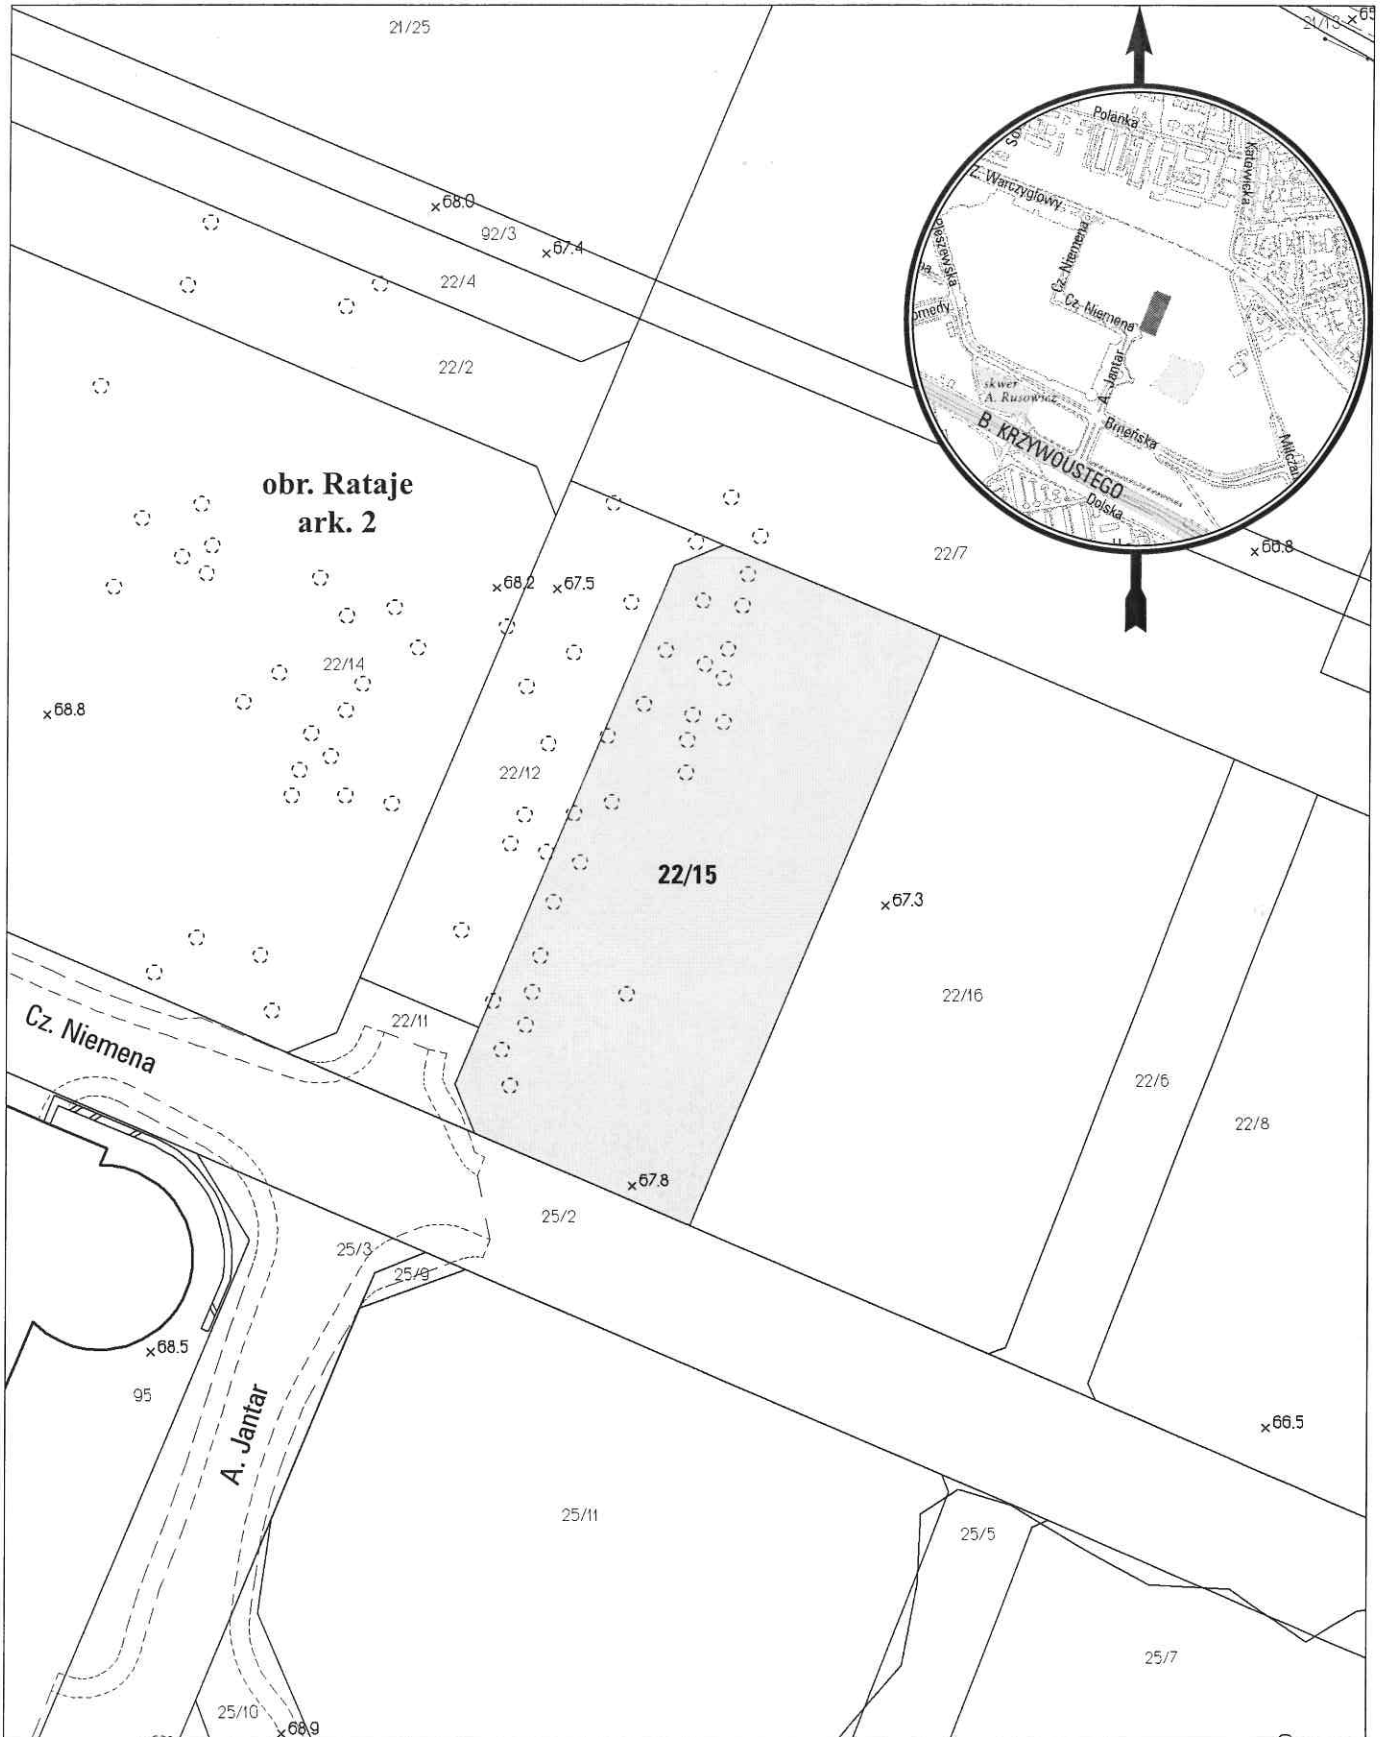

opracowanie - ZGİKM GEOPOZ, GKR/61/2017

### obręb Rataje, arkusz 2

działka nr	pow. m <sup>2</sup>	KW	właściciel
22/15	3000	PO2P/00005511/1	Miasto Poznań