


# MAPA INFORMACYJNA

## 1:2000

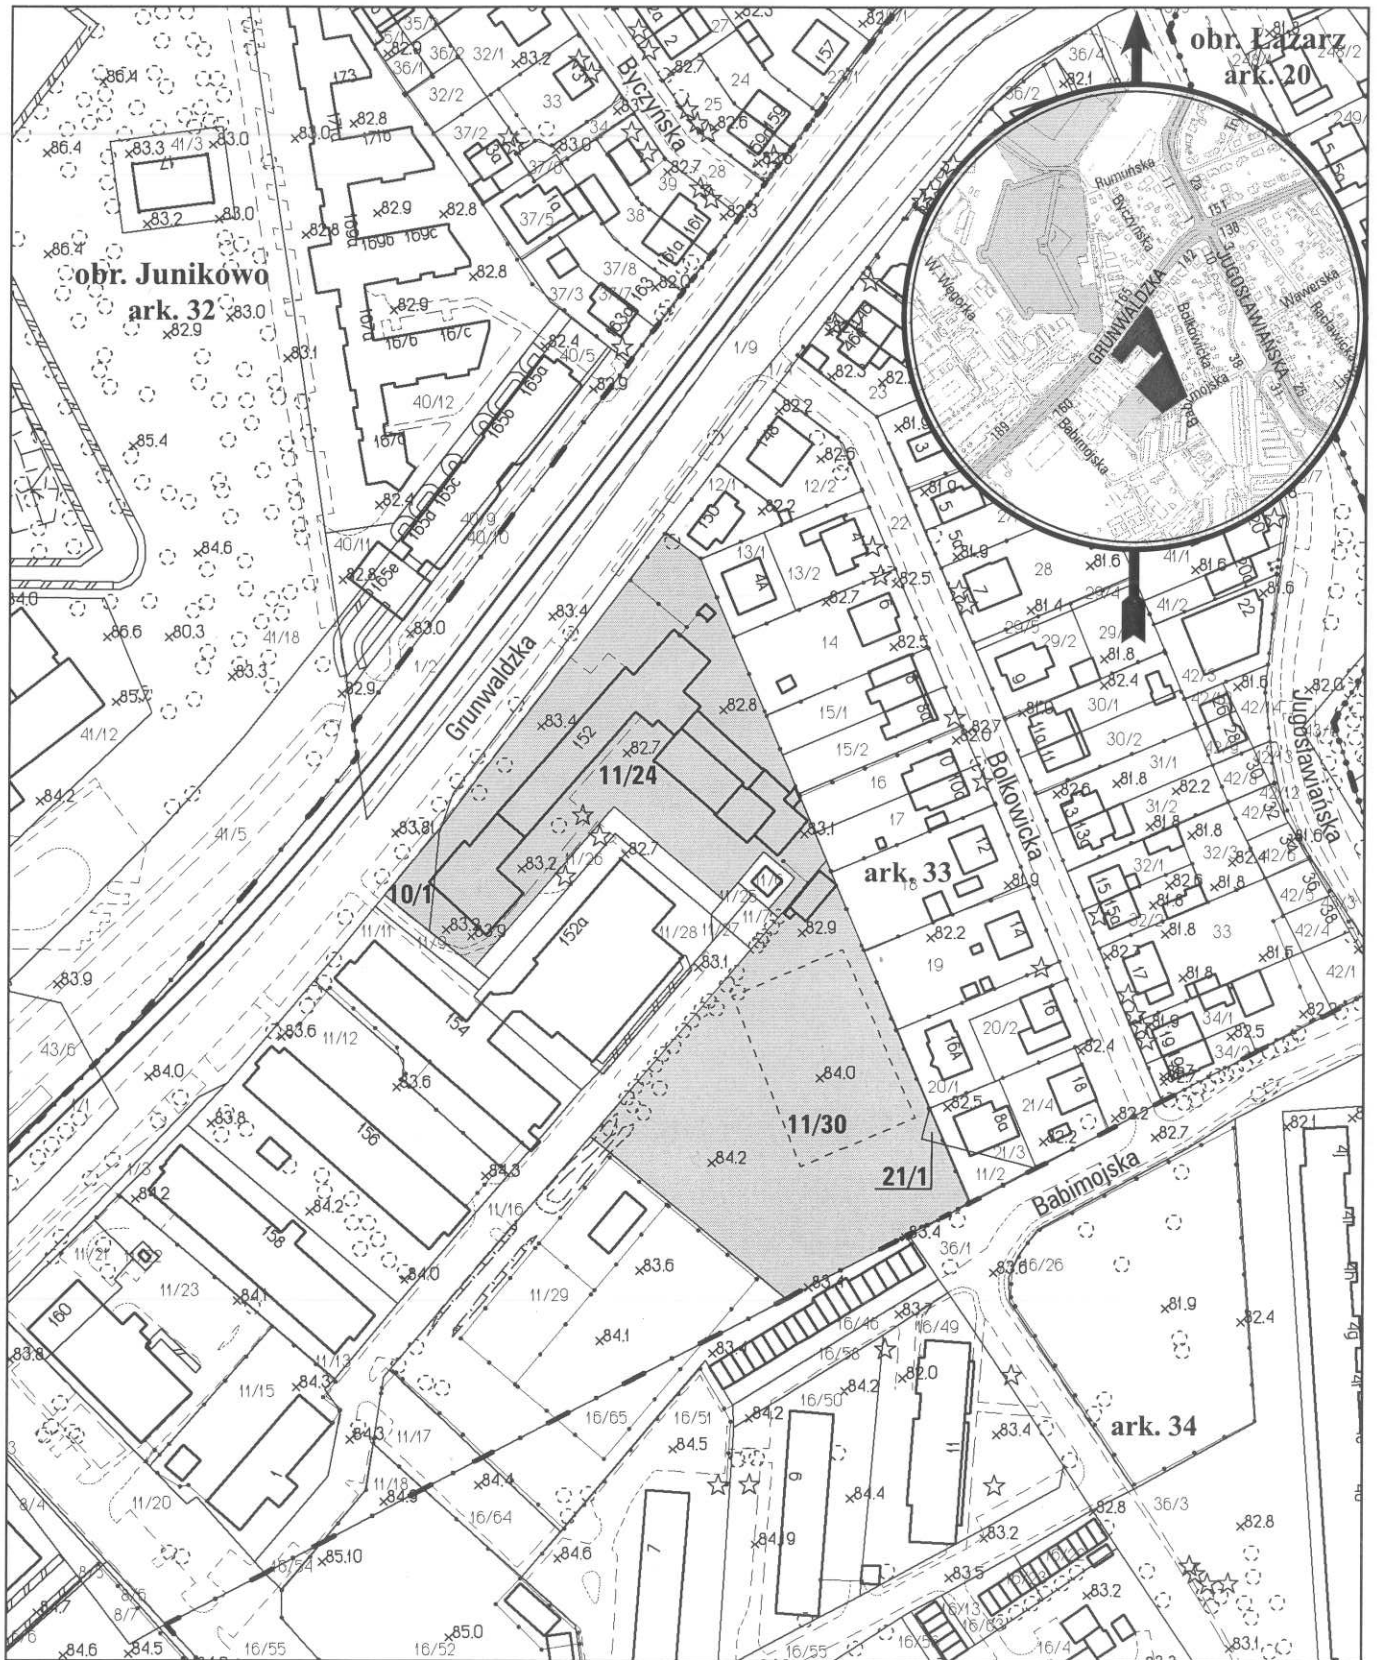

opracowanie - ZGikM GEOPOZ, GKR/152/2015

### obręb Junikowo, arkusz 33

działka nr	pow. m <sup>2</sup>	KW	właściciel
10/1	172	PO1P/00010065/0	Miasto Poznań
11/24	5540	PO1P/00101960/9	Miasto Poznań
11/30	5886	PO1P/00101960/9	Miasto Poznań
21/1	26	PO1P/00101960/9	Miasto Poznań