


MAPA INFORMACYJNA 1:1000

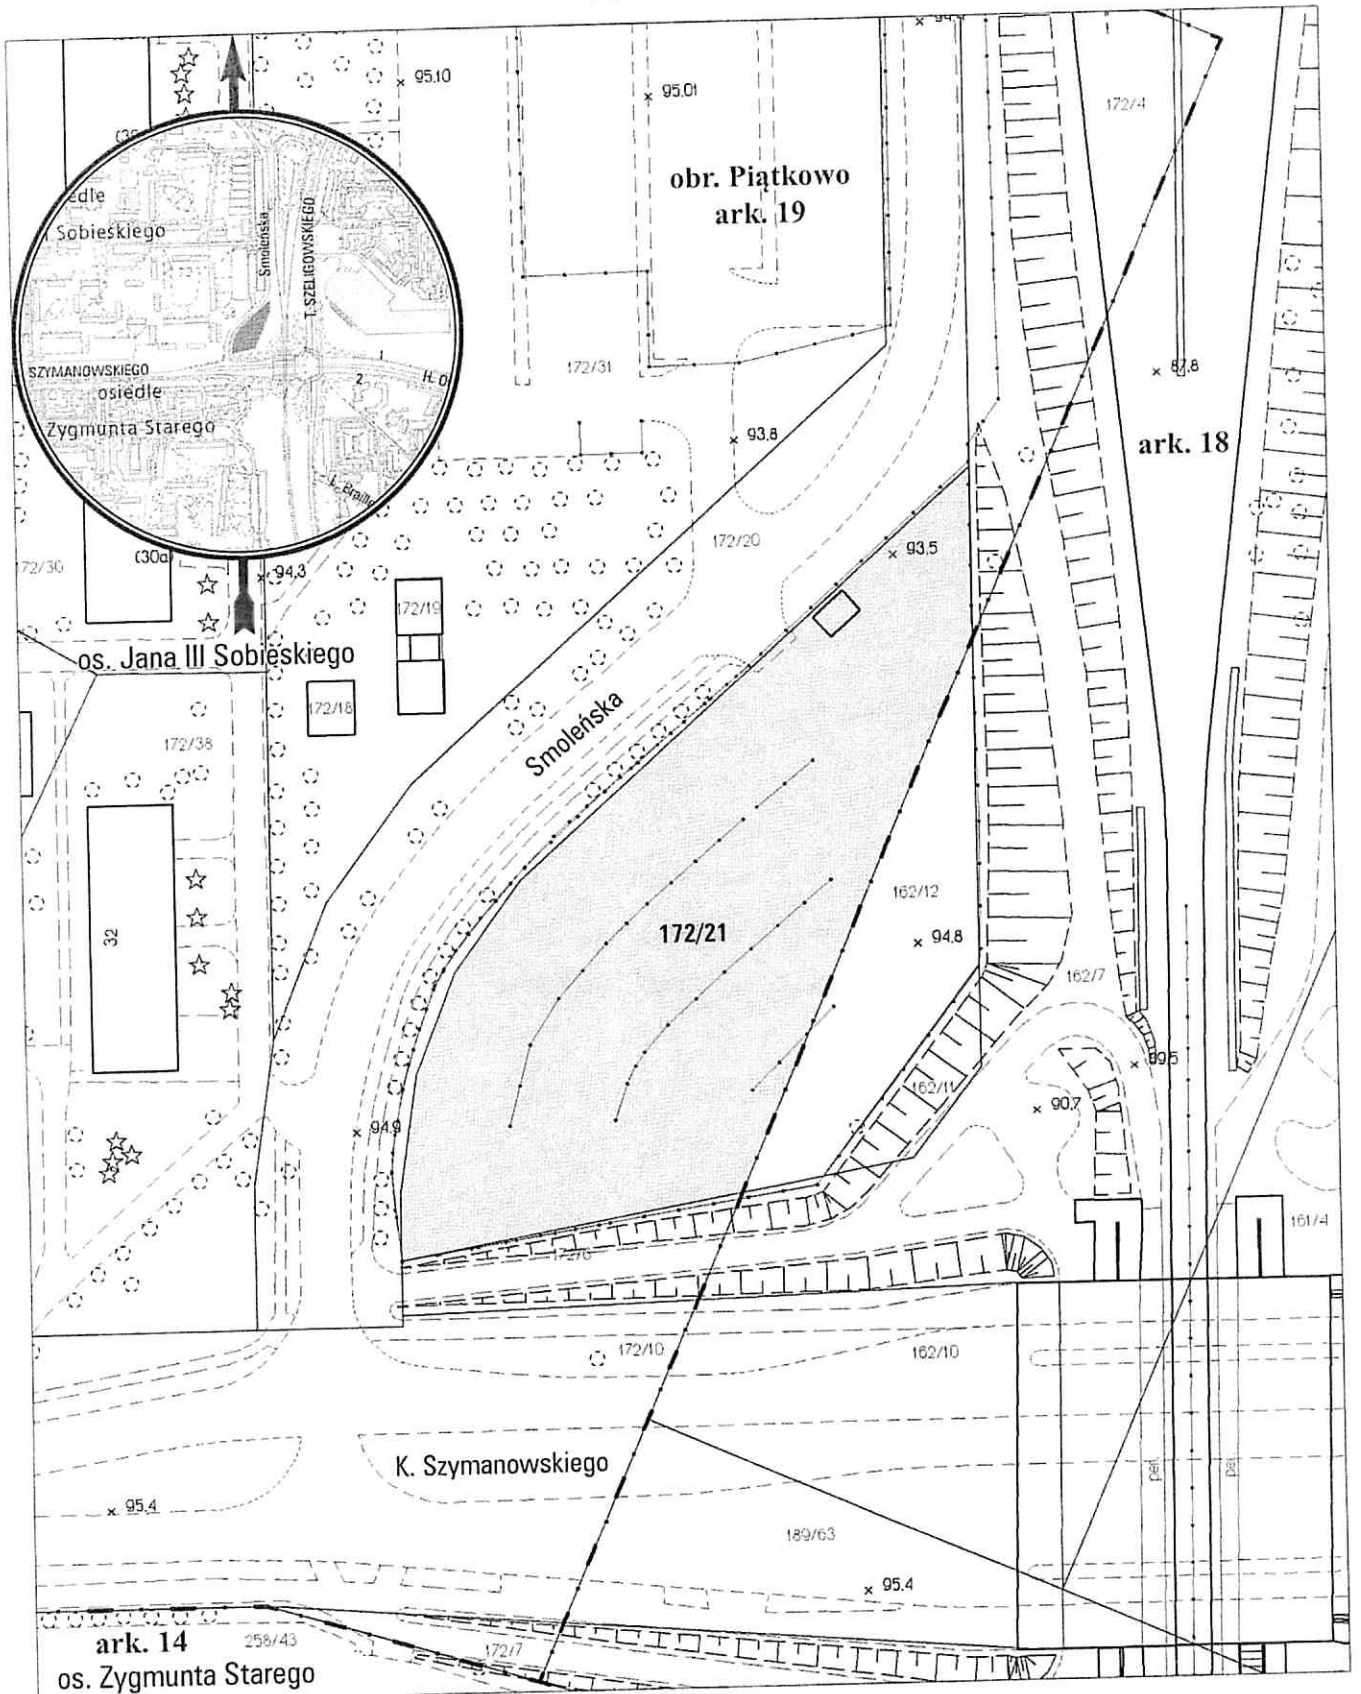

opracowanie - ZGikM GEOPOZ, GKRI/141/2017

obręb Piątkowo, arkusz 19

| działka nr | pow. m ² | KW | właściciel |
|------------|---------------------|----|---------------|
| 172/21 | 3925 | | Miasto Poznań |