


MAPA INFORMACYJNA

1:1500

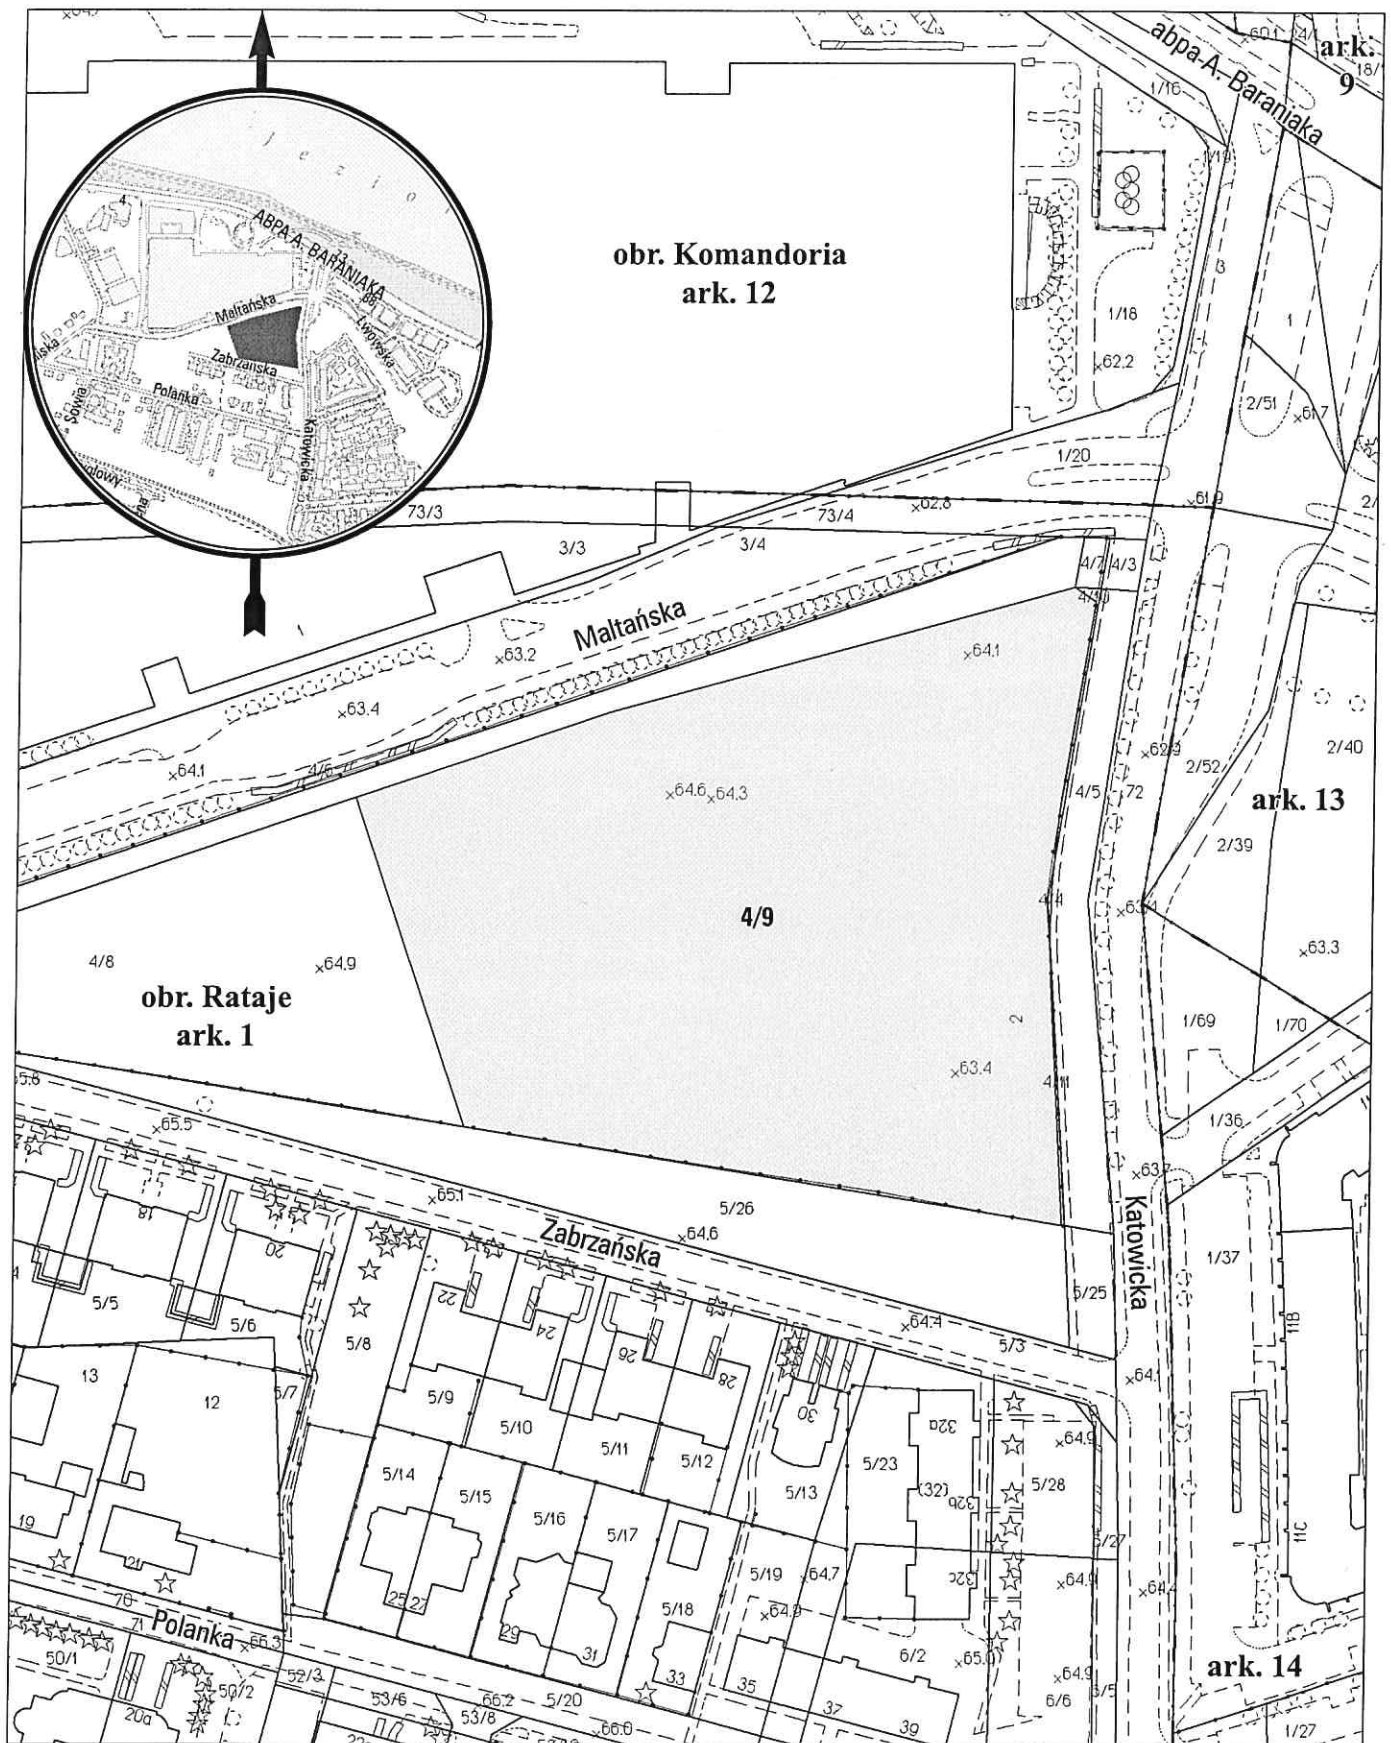

opracowanie - ZGKM GEOPOZ, GKR/119/2017

obręb Rataje, arkusz 1

działka nr	pow. m ²	KW	właściciel
4/9	12661	P02P/00262308/4	Miasto Poznań