


MAPA INFORMACYJNA 1:500

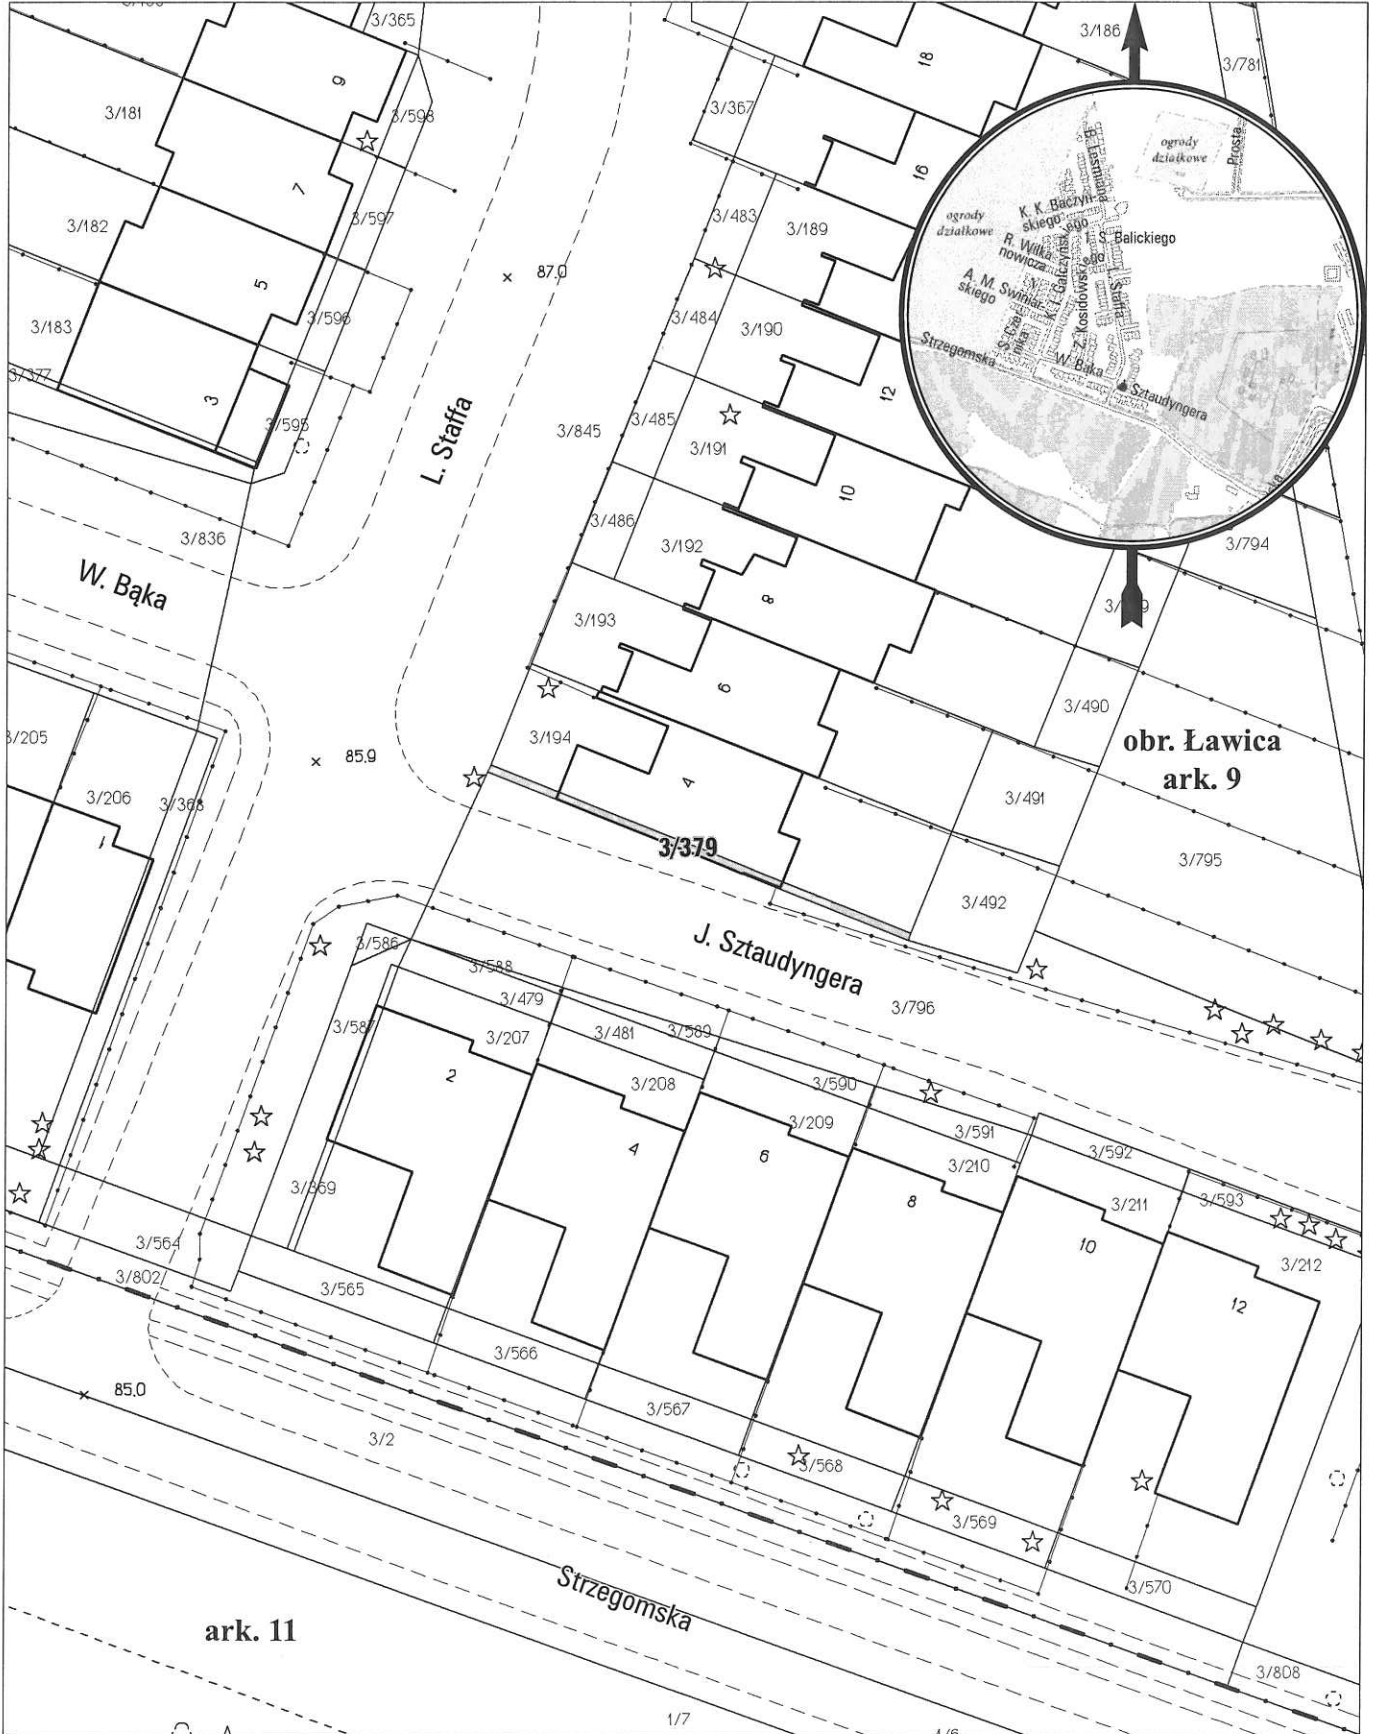

opracowanie - ZGIKM GEOPOZ, GKR/8/2017

obręb Ławica, arkusz 9

działka nr
3/379

pow. m²
15

KW
P01P/00124173/2

właściciel
Miasto Poznań