


MAPA INFORMACYJNA

1:500

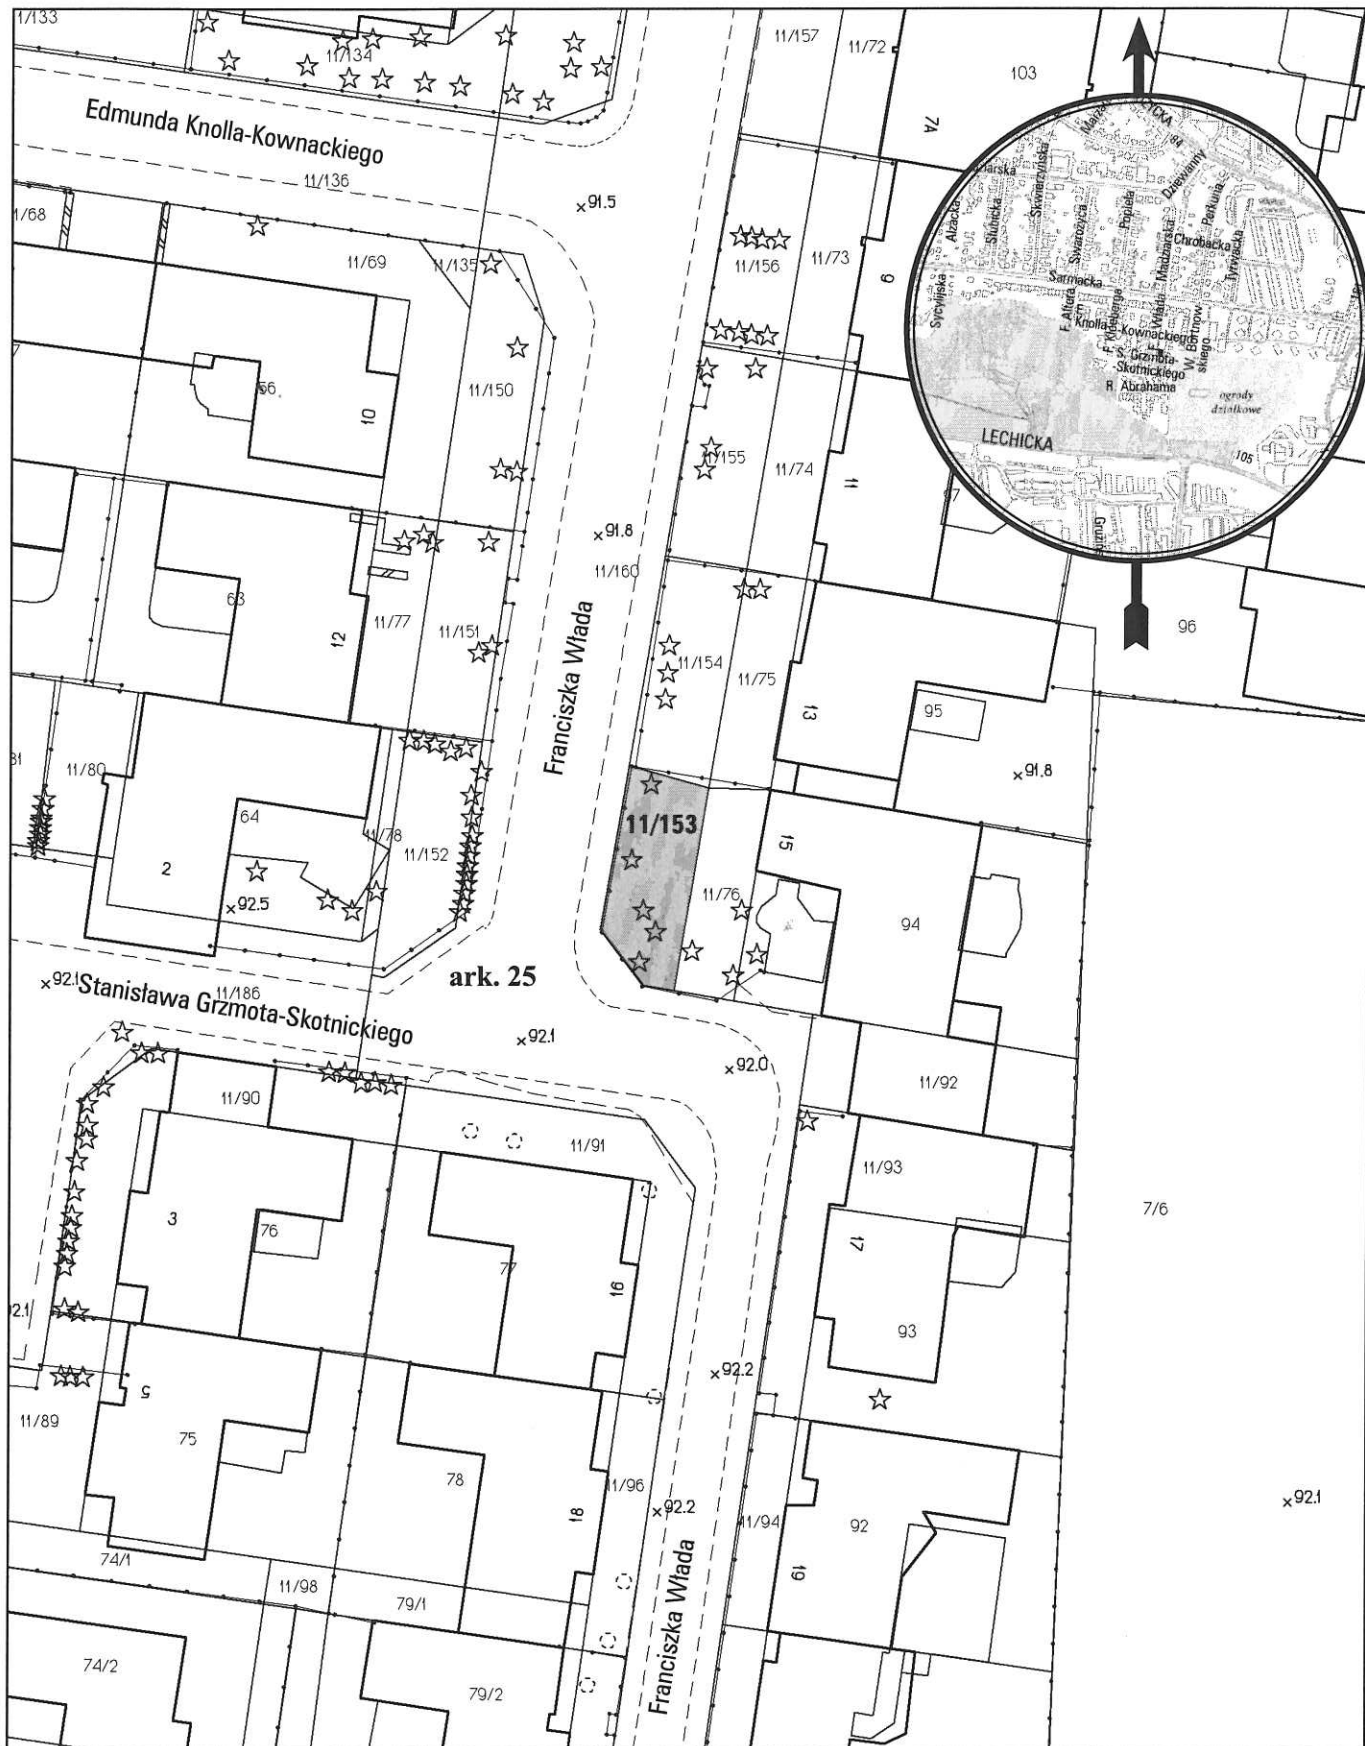

opracowanie - ZGiKM GEOPOZ, GKR/247/2015

obręb Naramowice, arkusz 25

działka nr
11/153

pow. m²
72

KW
P01P/00115973/4

właściciel
Miasto Poznań