


MAPA INFORMACYJNA 1:1000

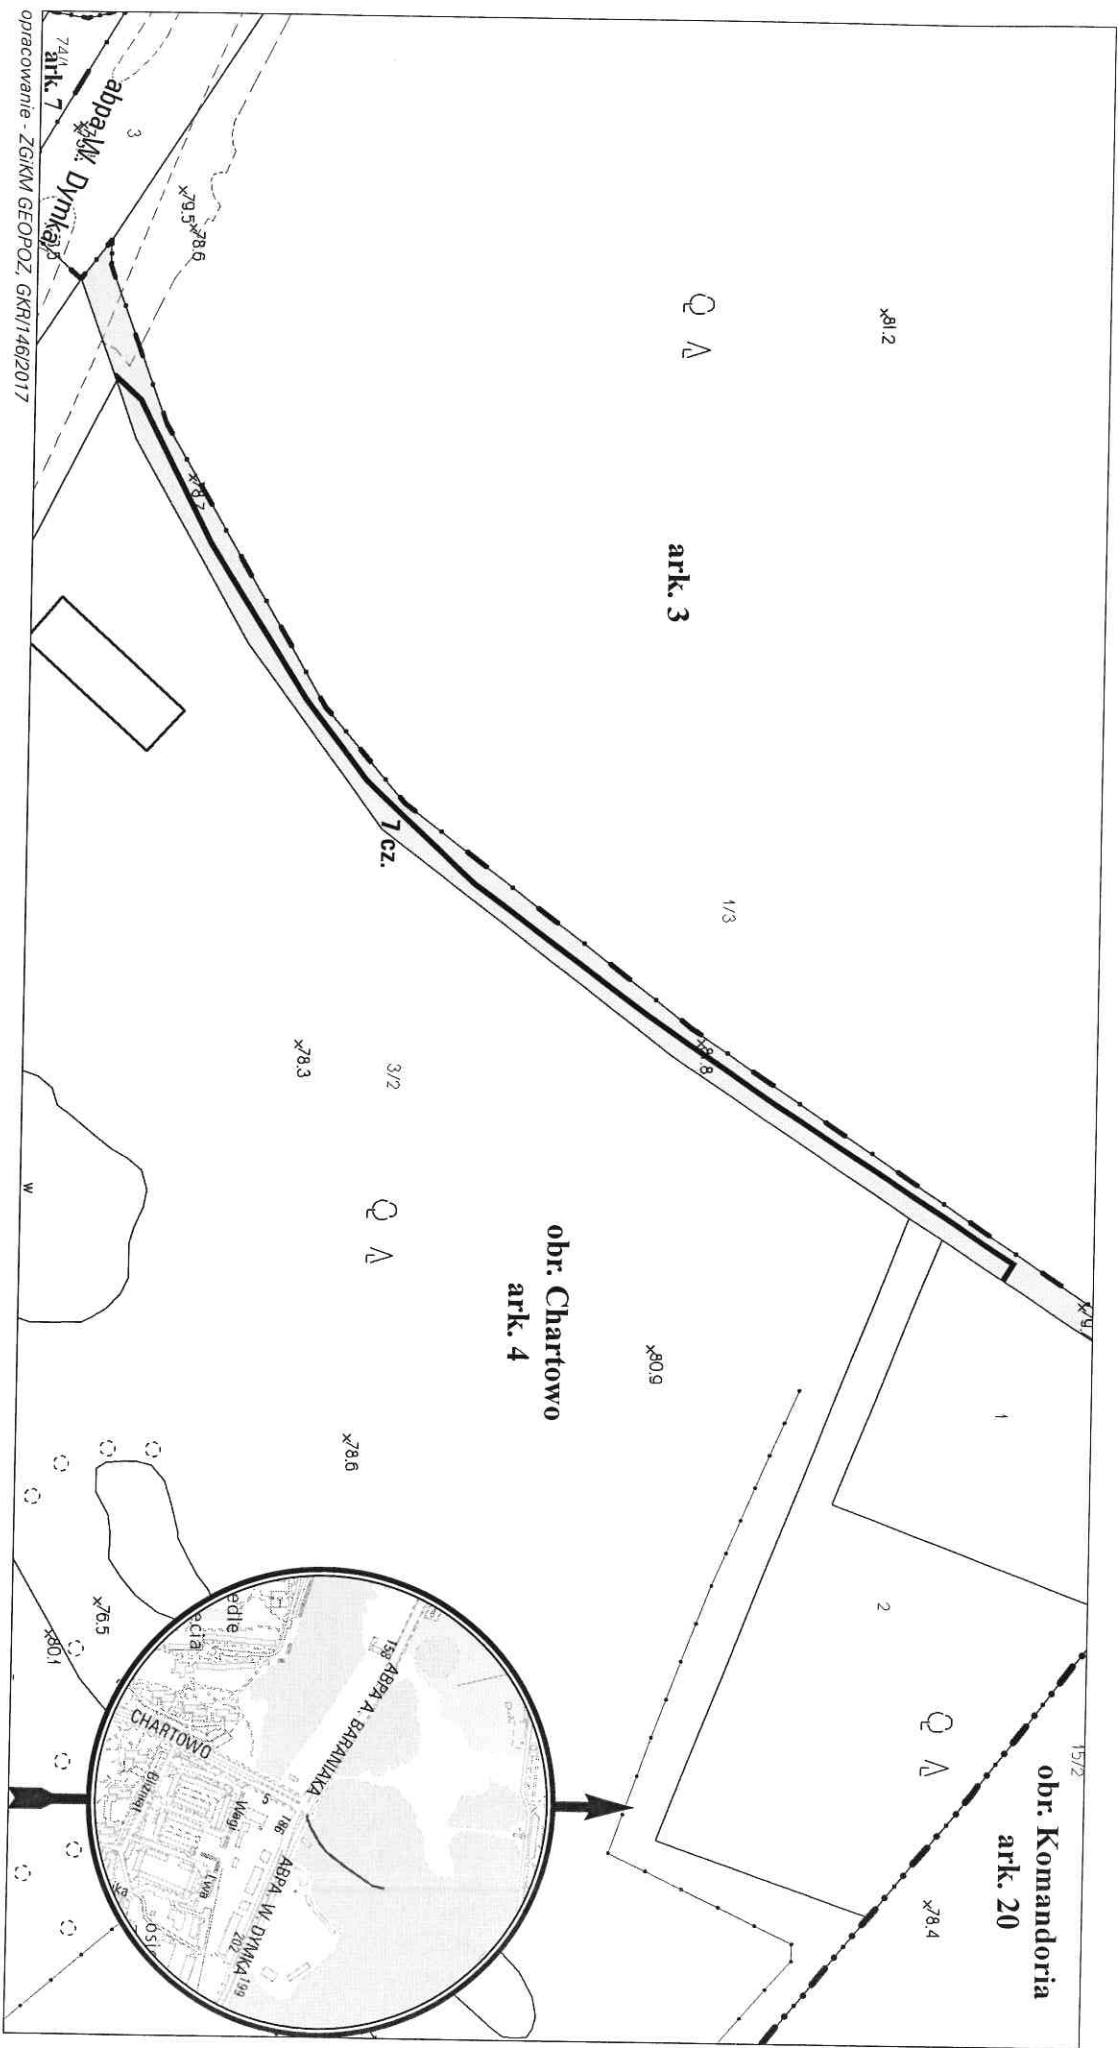

działka nr
7

pow. m²
1124

obręb Chartowo, arkusz 4
KW
POZP/00100339/7

właściciel
Miasto Poznań