


MAPA INFORMACYJNA

1:1000

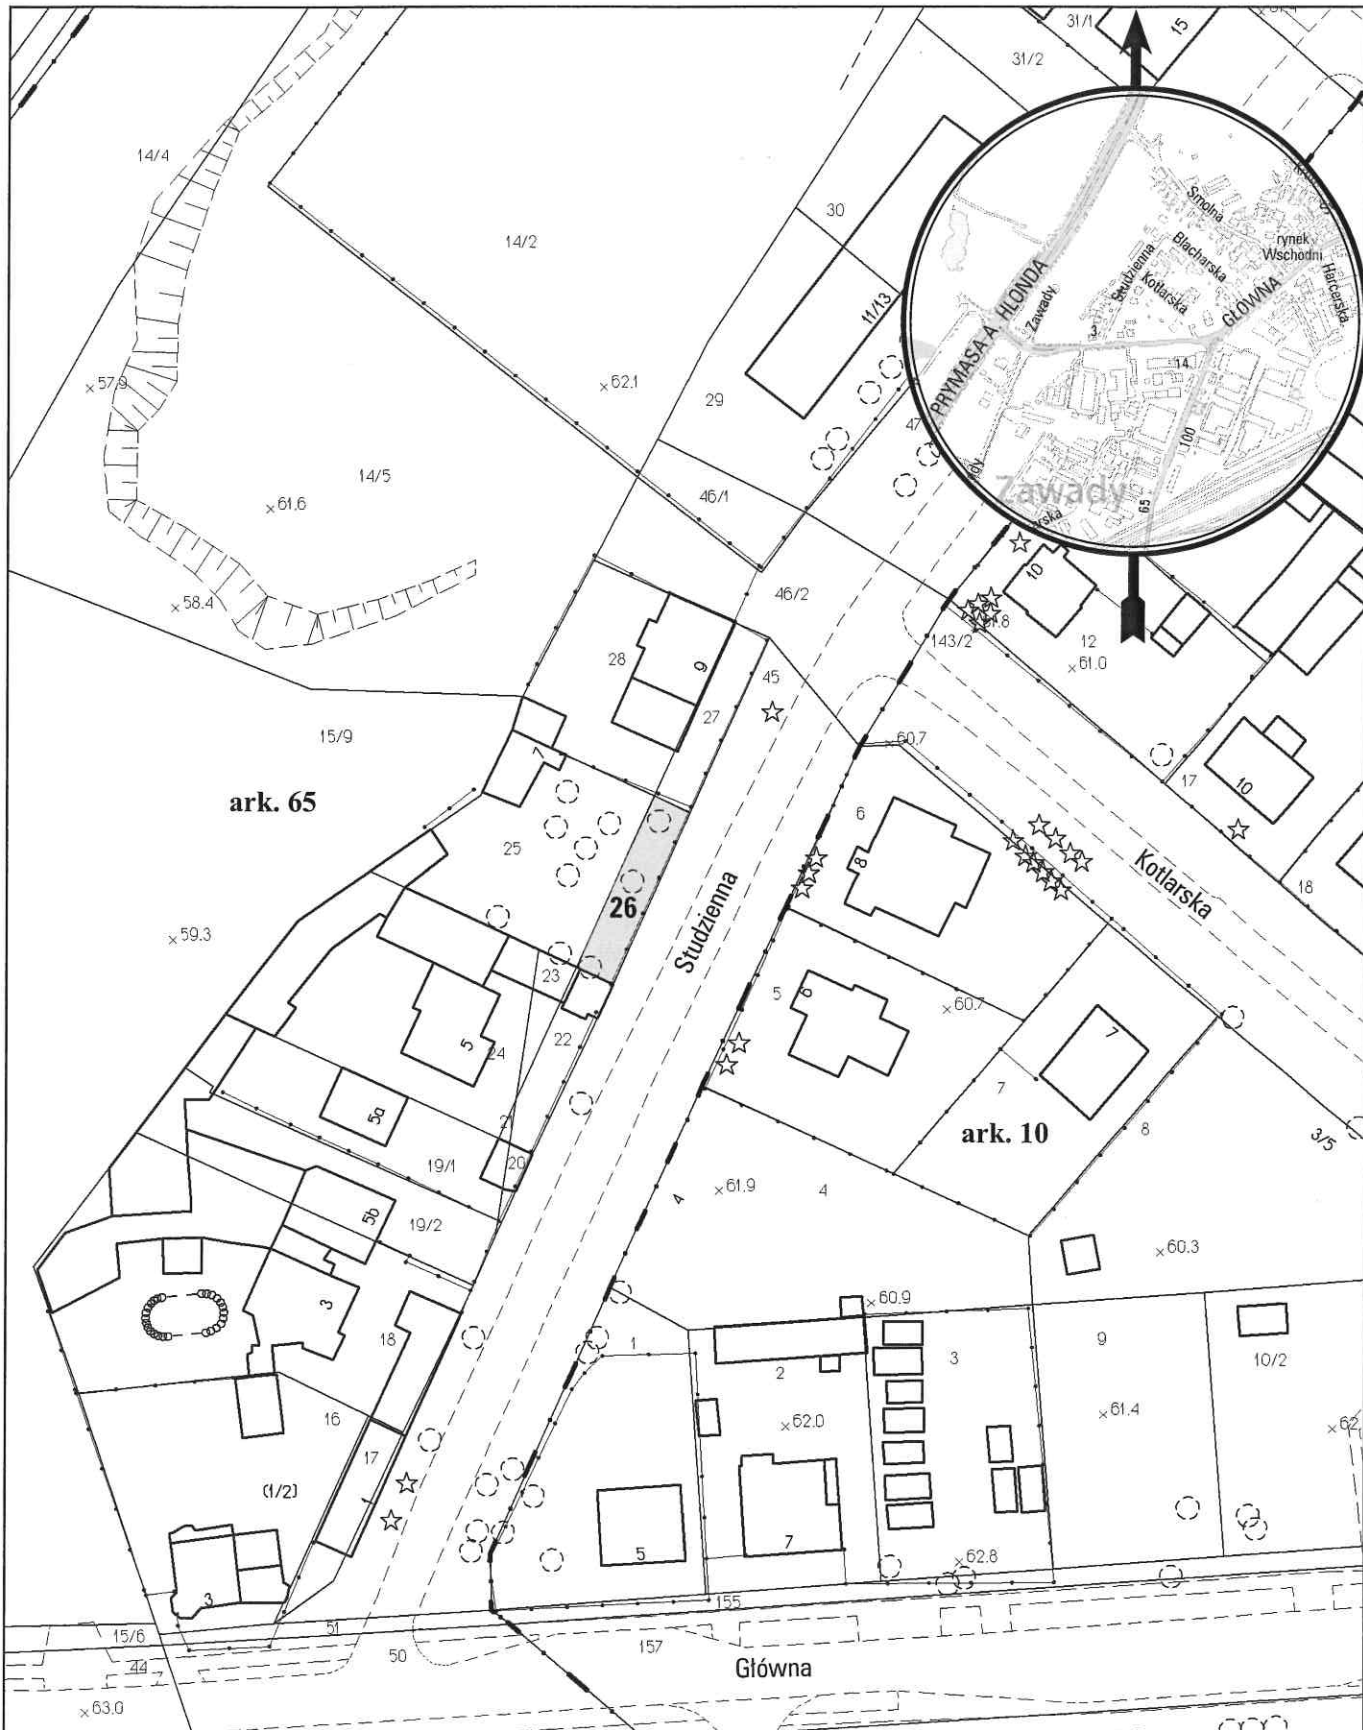

opracowanie - ZGikM GEOPoz, GKR/225/2014

obręb Główna, arkusz 65

działka nr
26

pow. m²
126

KW
P02P/00101345/9

właściciel
Miasto Poznań