


MAPA INFORMACYJNA

1:1500

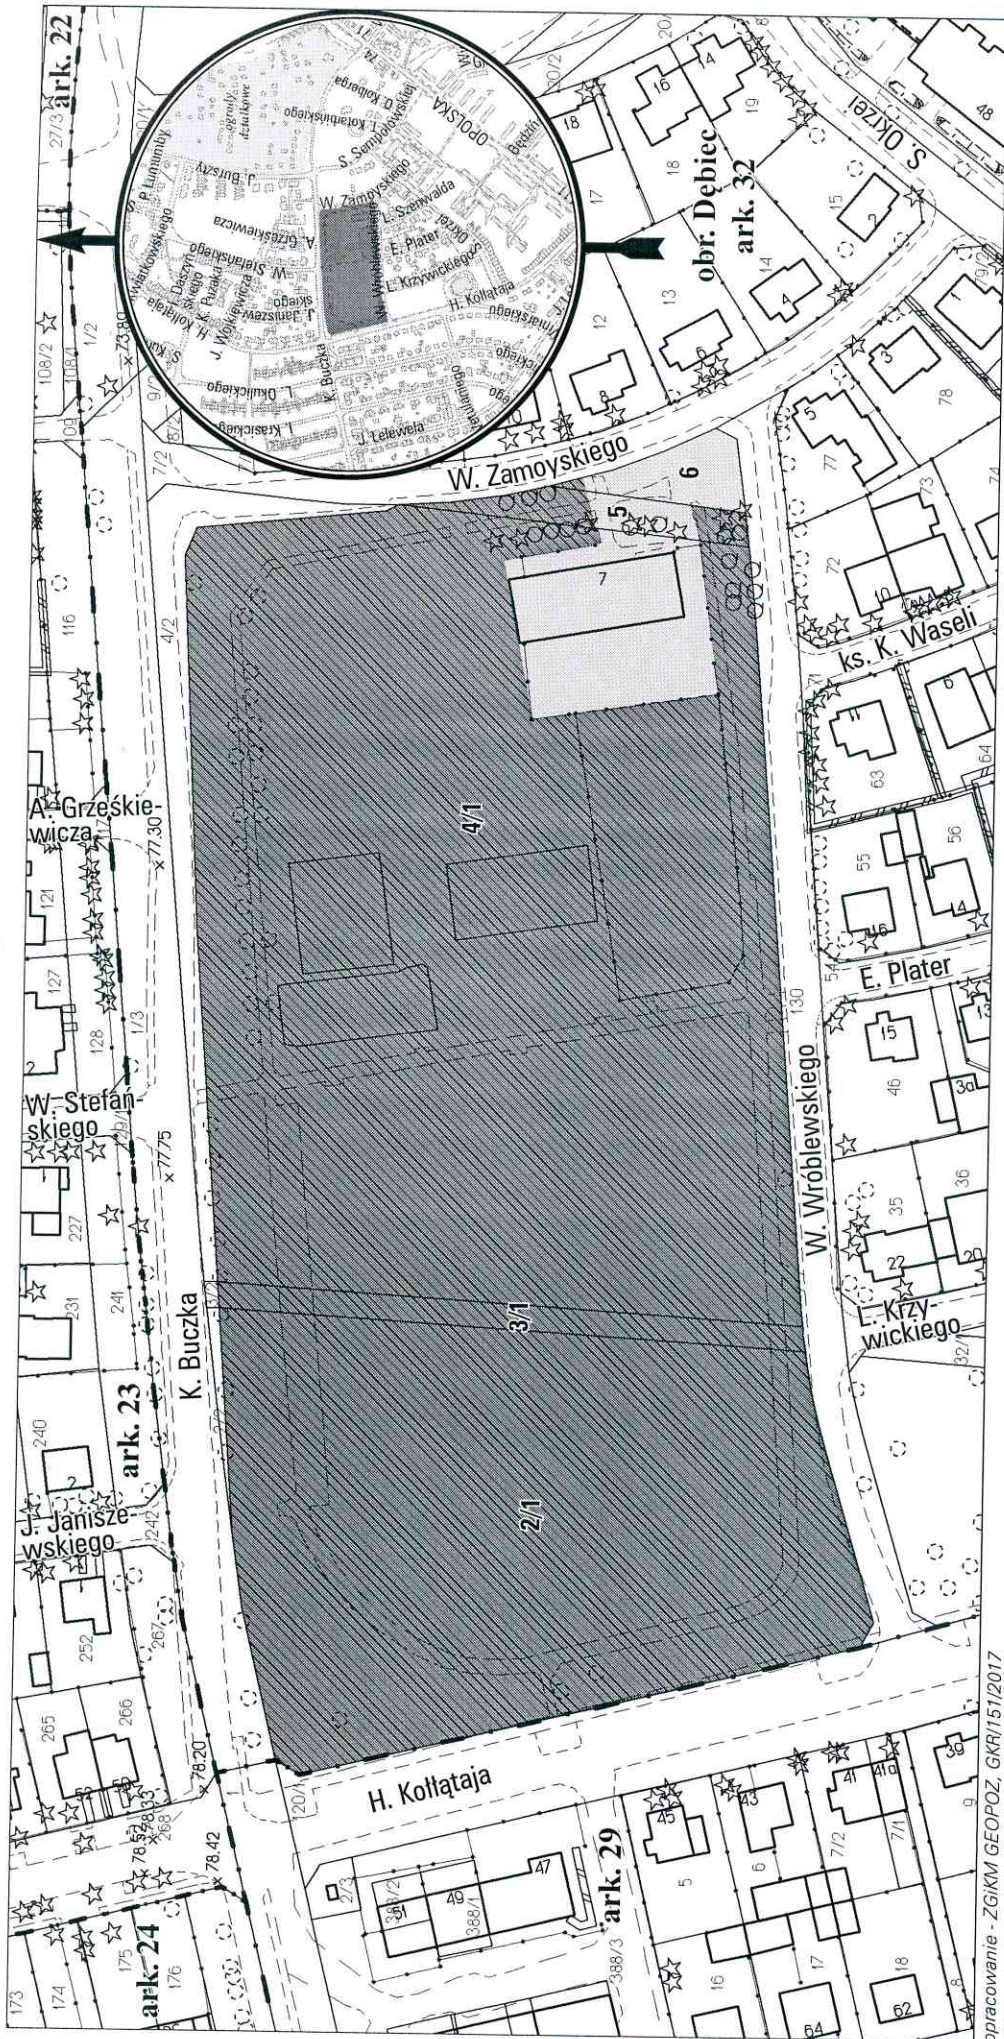

opracowanie - ZGKM GEOPOZ, GKRI/151/2017

wnioskowana nieruchomości o pow. 26161m² (w tym dla dz. 2/1 - 9061 m², dla dz. 3/1 - 582 m², dla dz. 4/1 - 16321 m², dla dz. 5 - 184 m², dla dz. 6 - 13 m²)

obręb Dębiec, arkusz 32

działka nr	pow. m ²	KW	właściciel
2/1	9061	P02P/00101291/5	Miasto Poznań
3/1	582	P02P/00101291/5	Miasto Poznań
4/1	17573	P02P/00101291/5	Miasto Poznań
5	306	P02P/00101291/5	Miasto Poznań
6	307	P02P/00101291/5	Miasto Poznań