


# MAPA INFORMACYJNA

## 1:1000

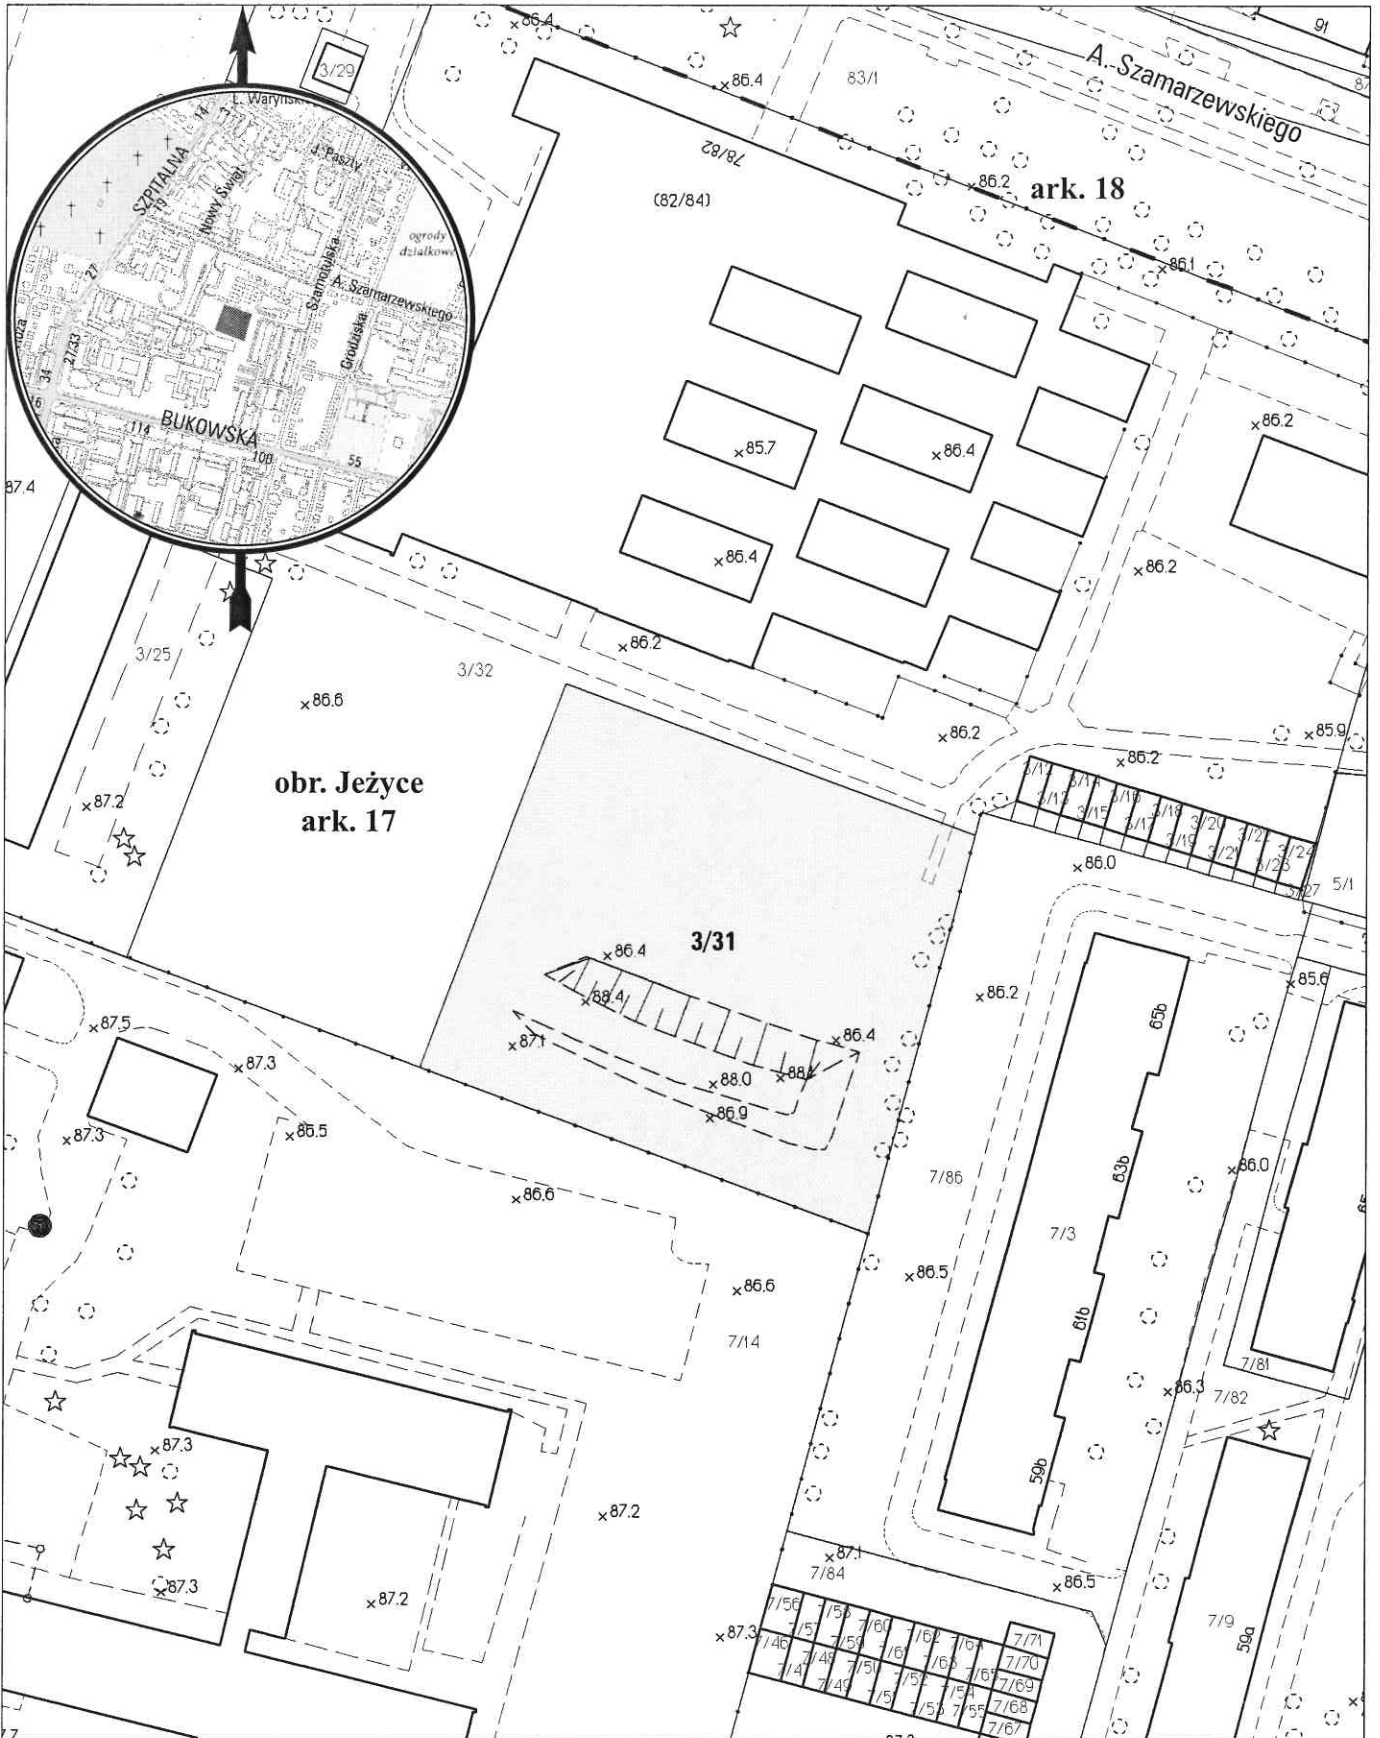

opracowanie - ZGIKM GEOPOZ, GKR/66/2017

### obręb Jeżyce, arkusz 17

działka nr

3/31

pow. m<sup>2</sup>

3263

KW

P01P/00310390/0

właściciel

Miasto Poznań