


# MAPA INFORMACYJNA

## 1:2500

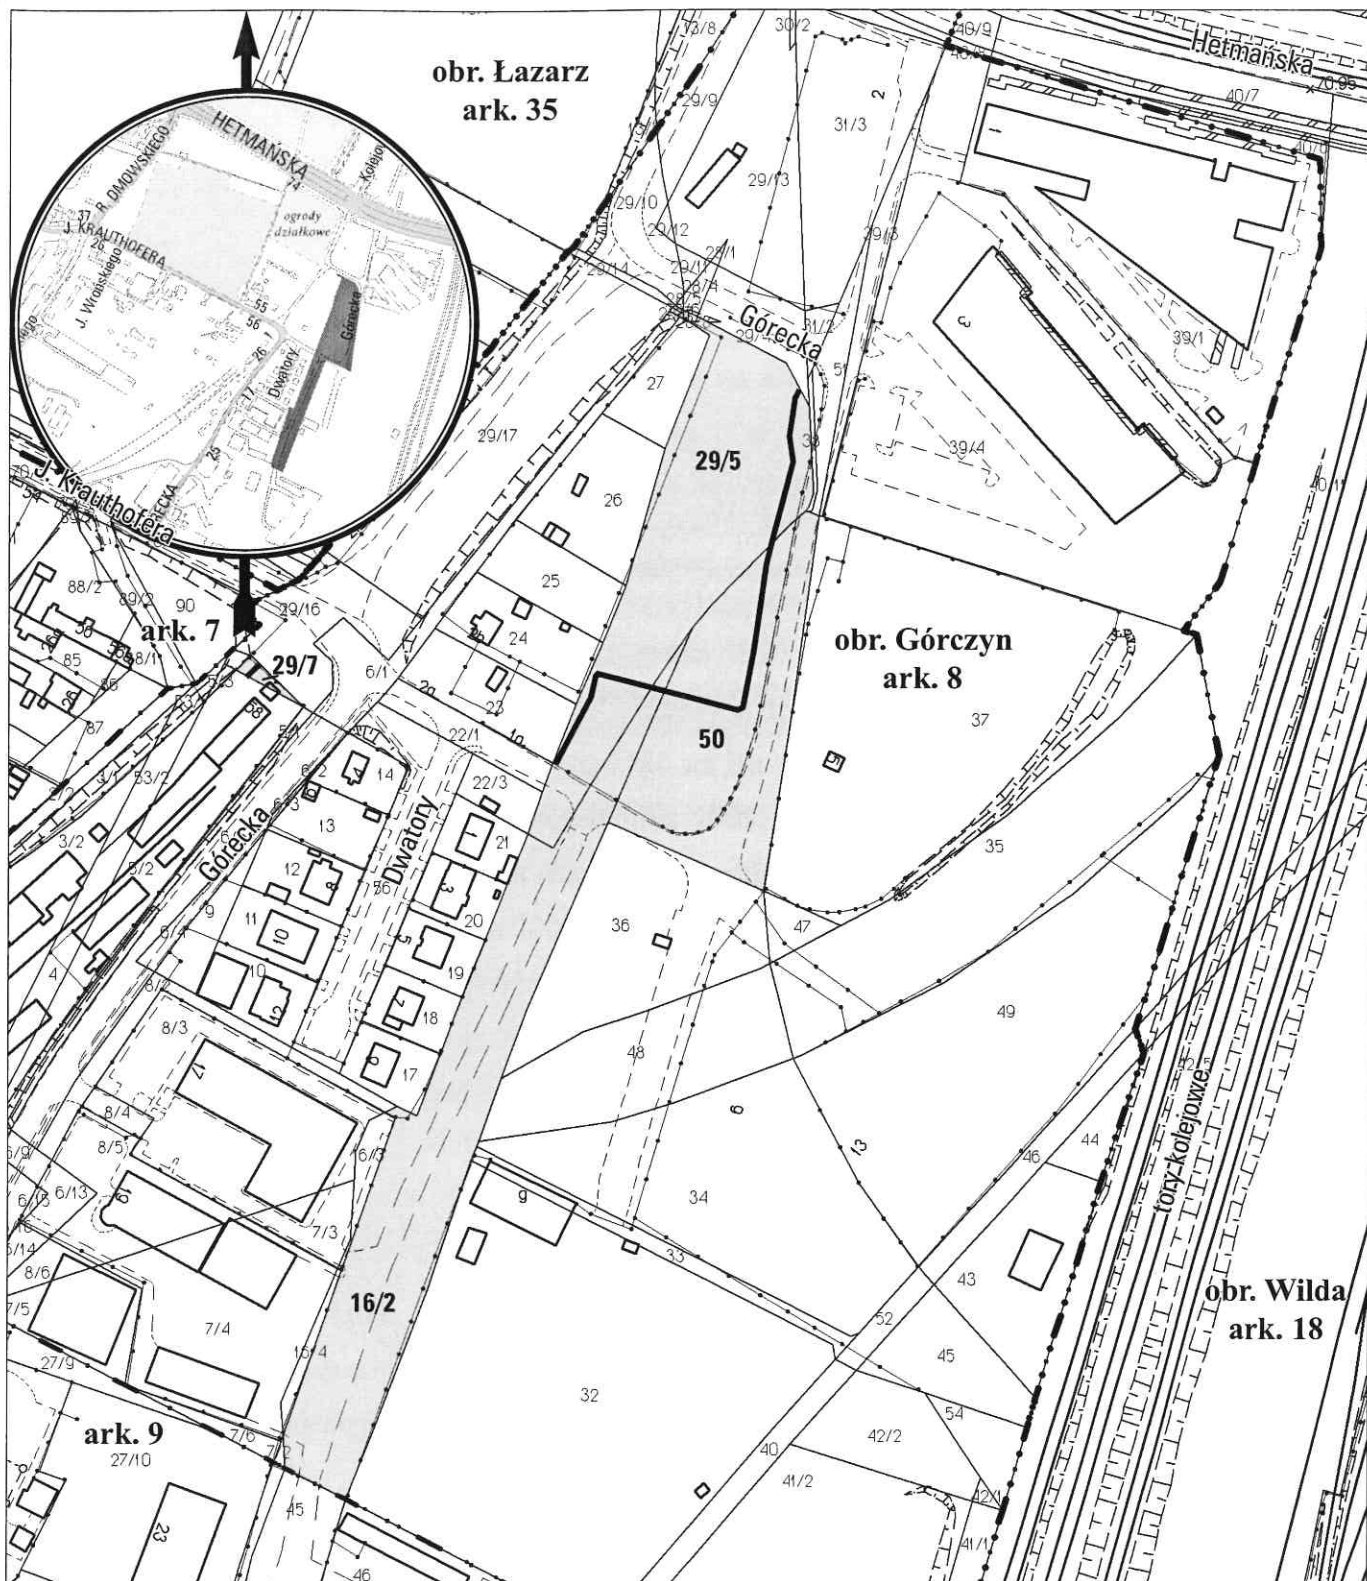

opracowanie - ZGikM GEOPOZ, GKR/161/2017

planowana służebność przesyłu o pow. 125,75 m<sup>2</sup> (w tym dla dz. 16/2 - 2,25 m<sup>2</sup>, dla dz. 29/5 - 80 m<sup>2</sup>, dla dz. 29/7 - 3 m<sup>2</sup>, dla dz. 50 - 40,5 m<sup>2</sup>)

### obręb Górczyn, arkusz 8

działka nr	pow. m <sup>2</sup>	KW	właściciel
16/2	6309	PO1P/00101042/8	Miasto Poznań
29/5	4958	PO1P/00124372/7	Miasto Poznań
29/7	85	PO1P/00124372/7	Miasto Poznań
50	4395	PO1P/00101858/1	Miasto Poznań