


MAPA INFORMACYJNA 1:500

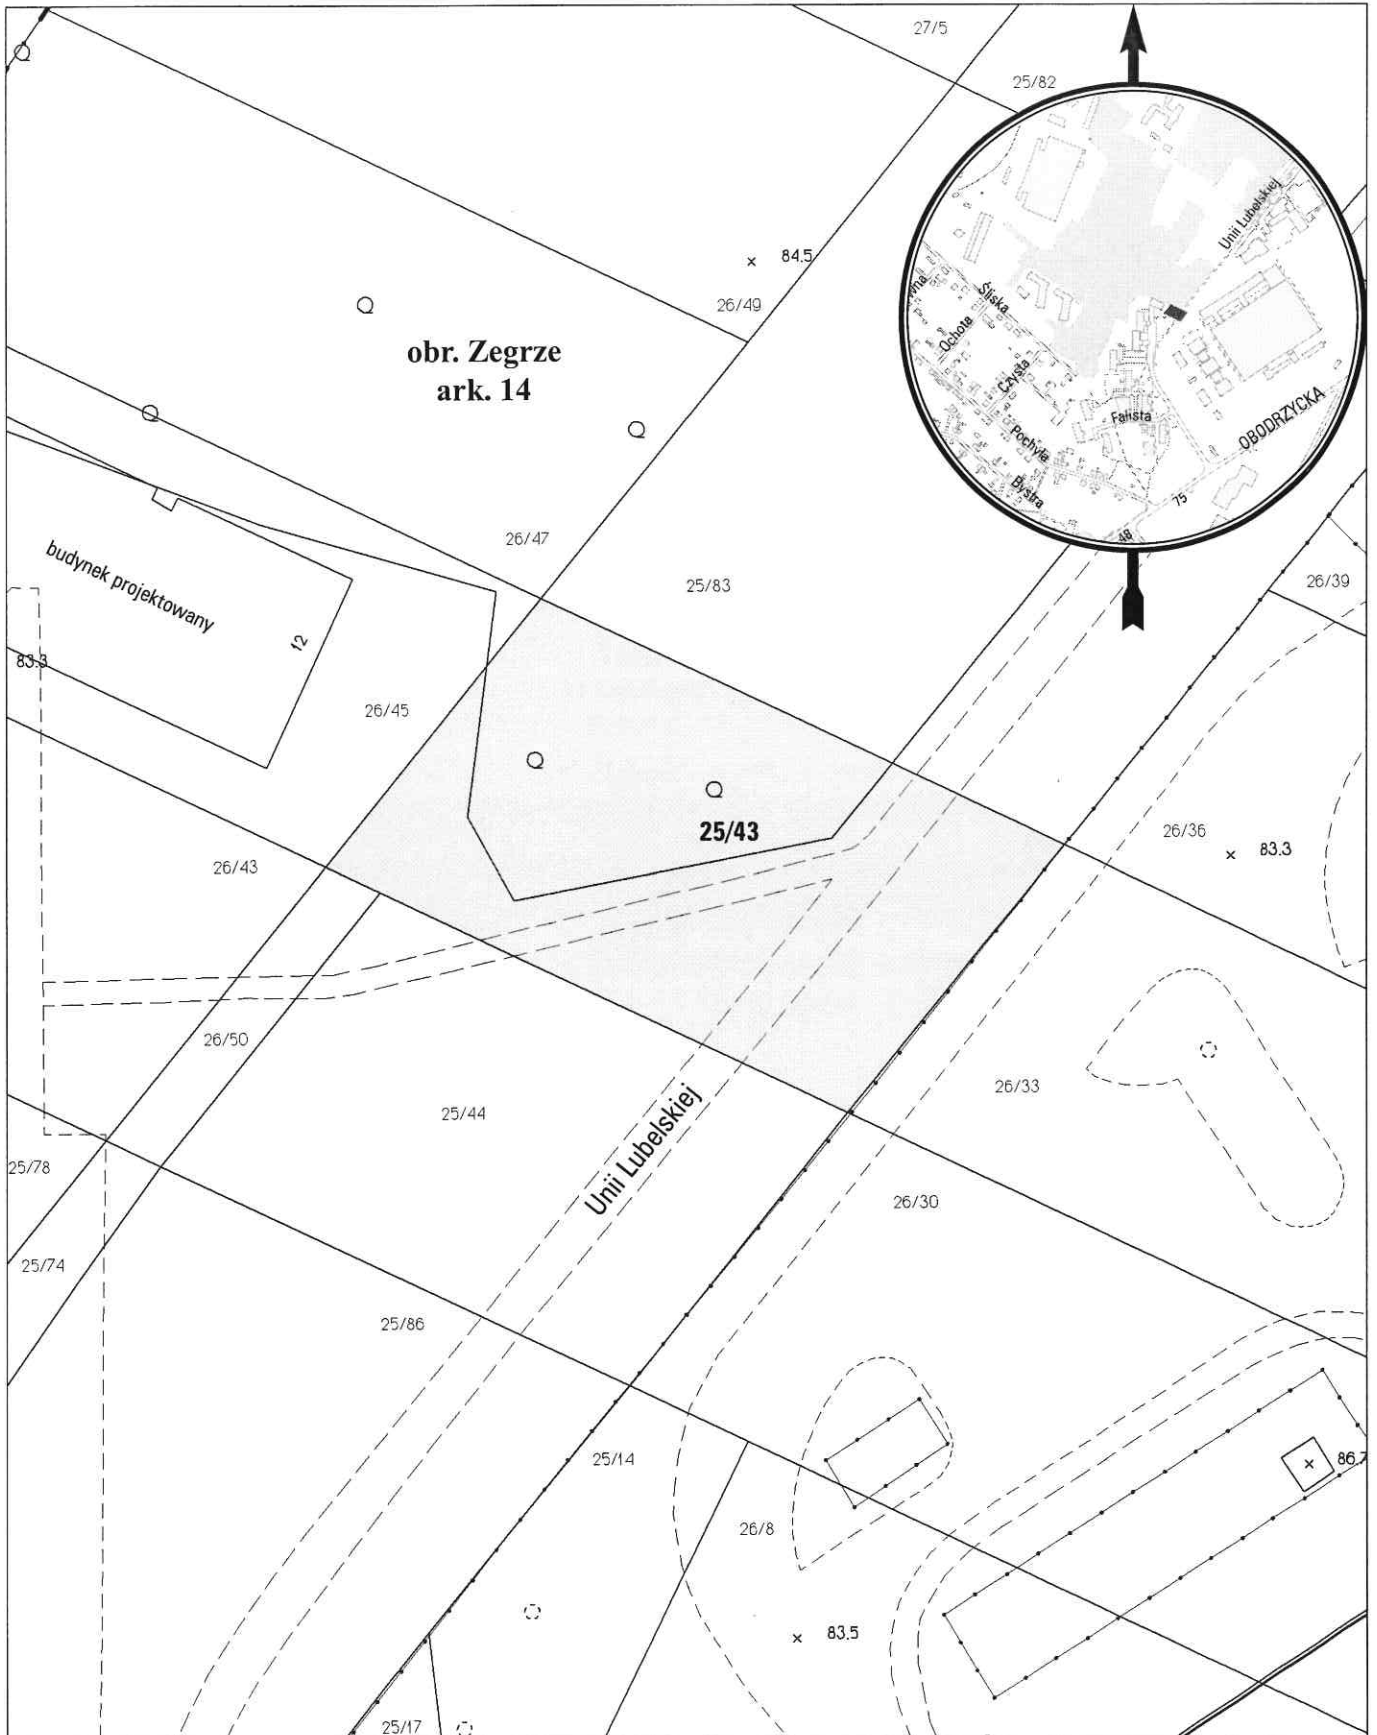

opracowanie - ZGIKM GEOPOZ, GKR/169/2017

obręb Zegrze, arkusz 14

działka nr
25/43

pow. m²
842

KW
PO2P/00146777/3

właściciel
Miasto Poznań