


MAPA INFORMACYJNA

1:2500

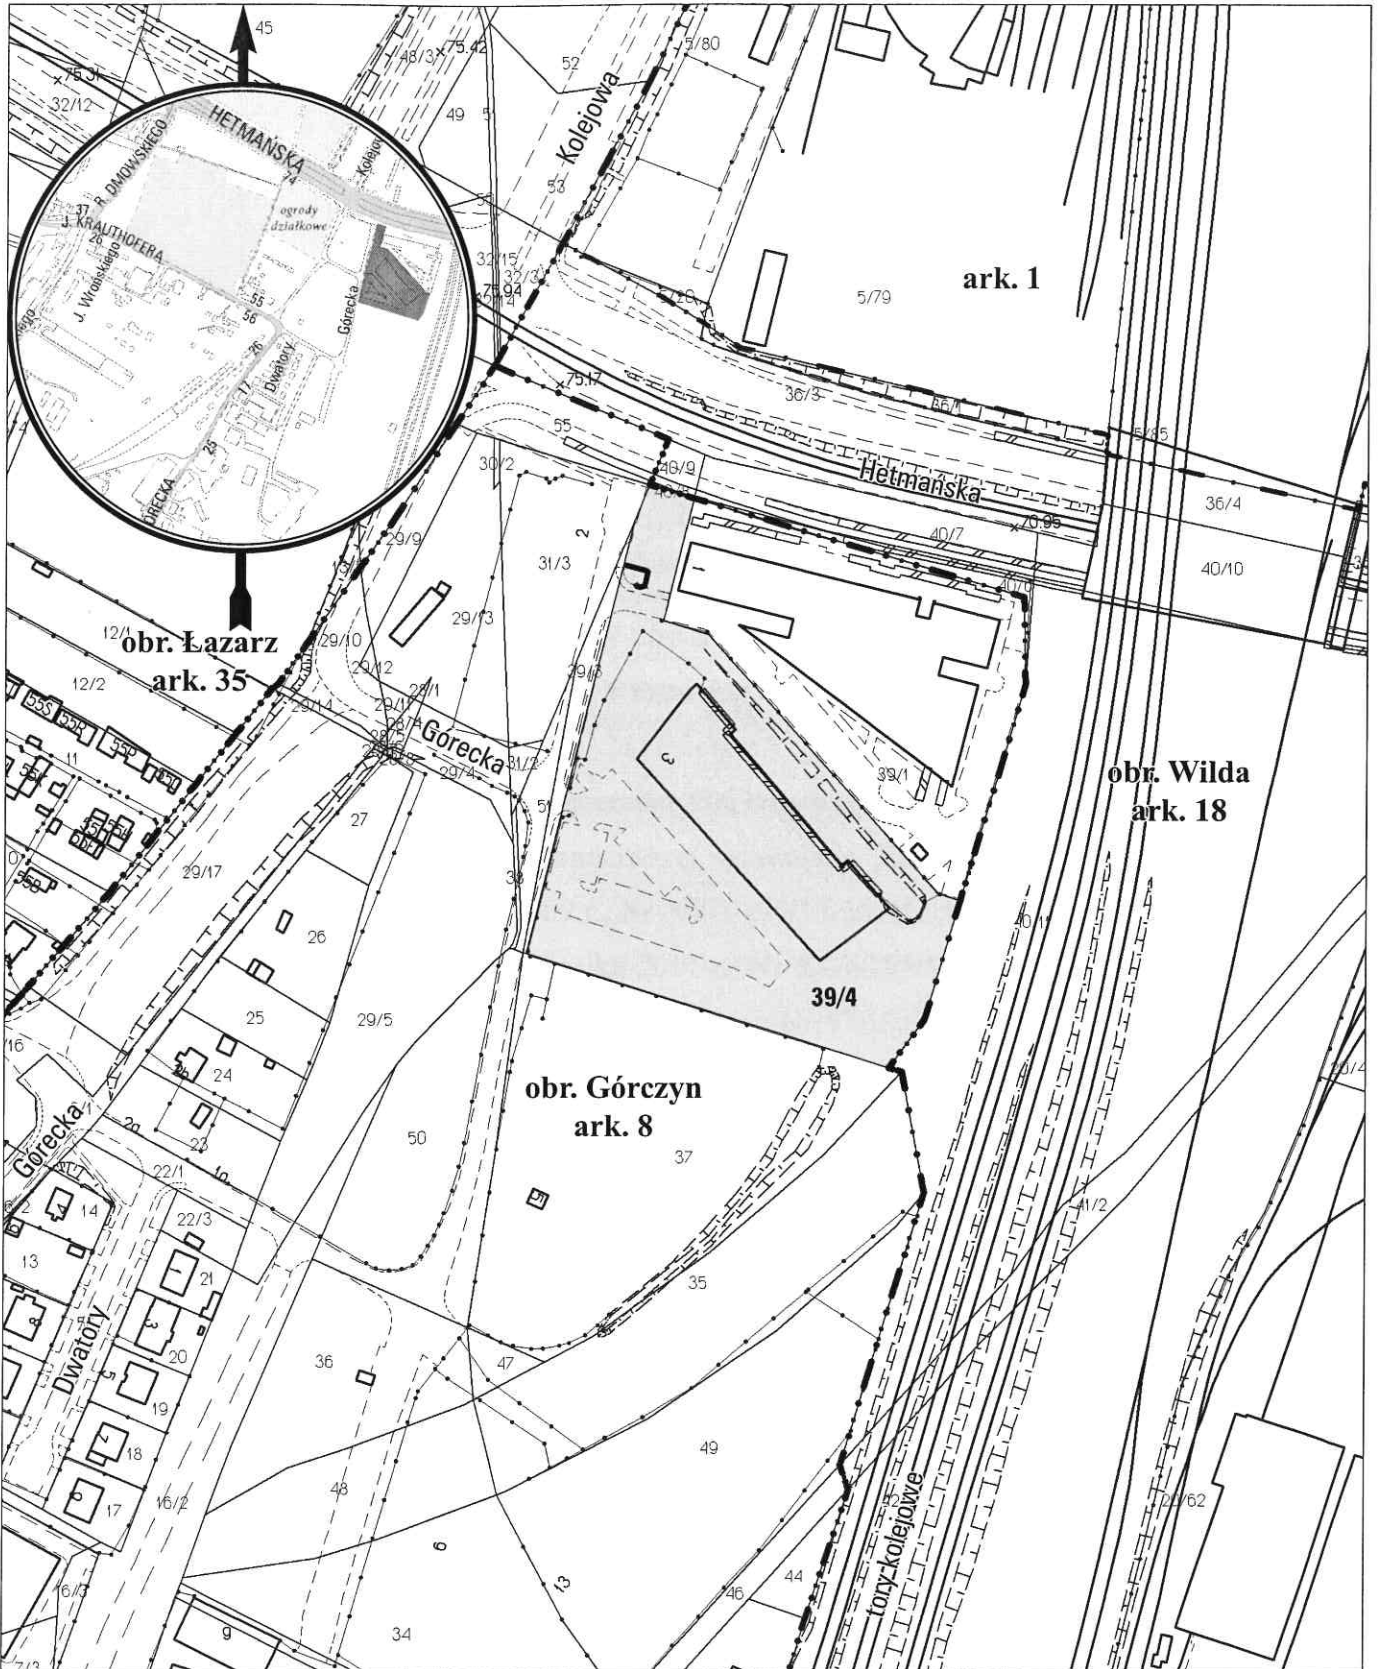

opracowanie - ZGIKM GEOPOZ, GKR/159/2017

planowana służebność przesyłu o pow. 7,5 m²

obręb Górczyn, arkusz 8

działka nr	pow. m ²	KW	właściciel
39/4	13293	P01P/00292199/8	Miasto Poznań