



# MAPA INFORMACYJNA

## 1:500

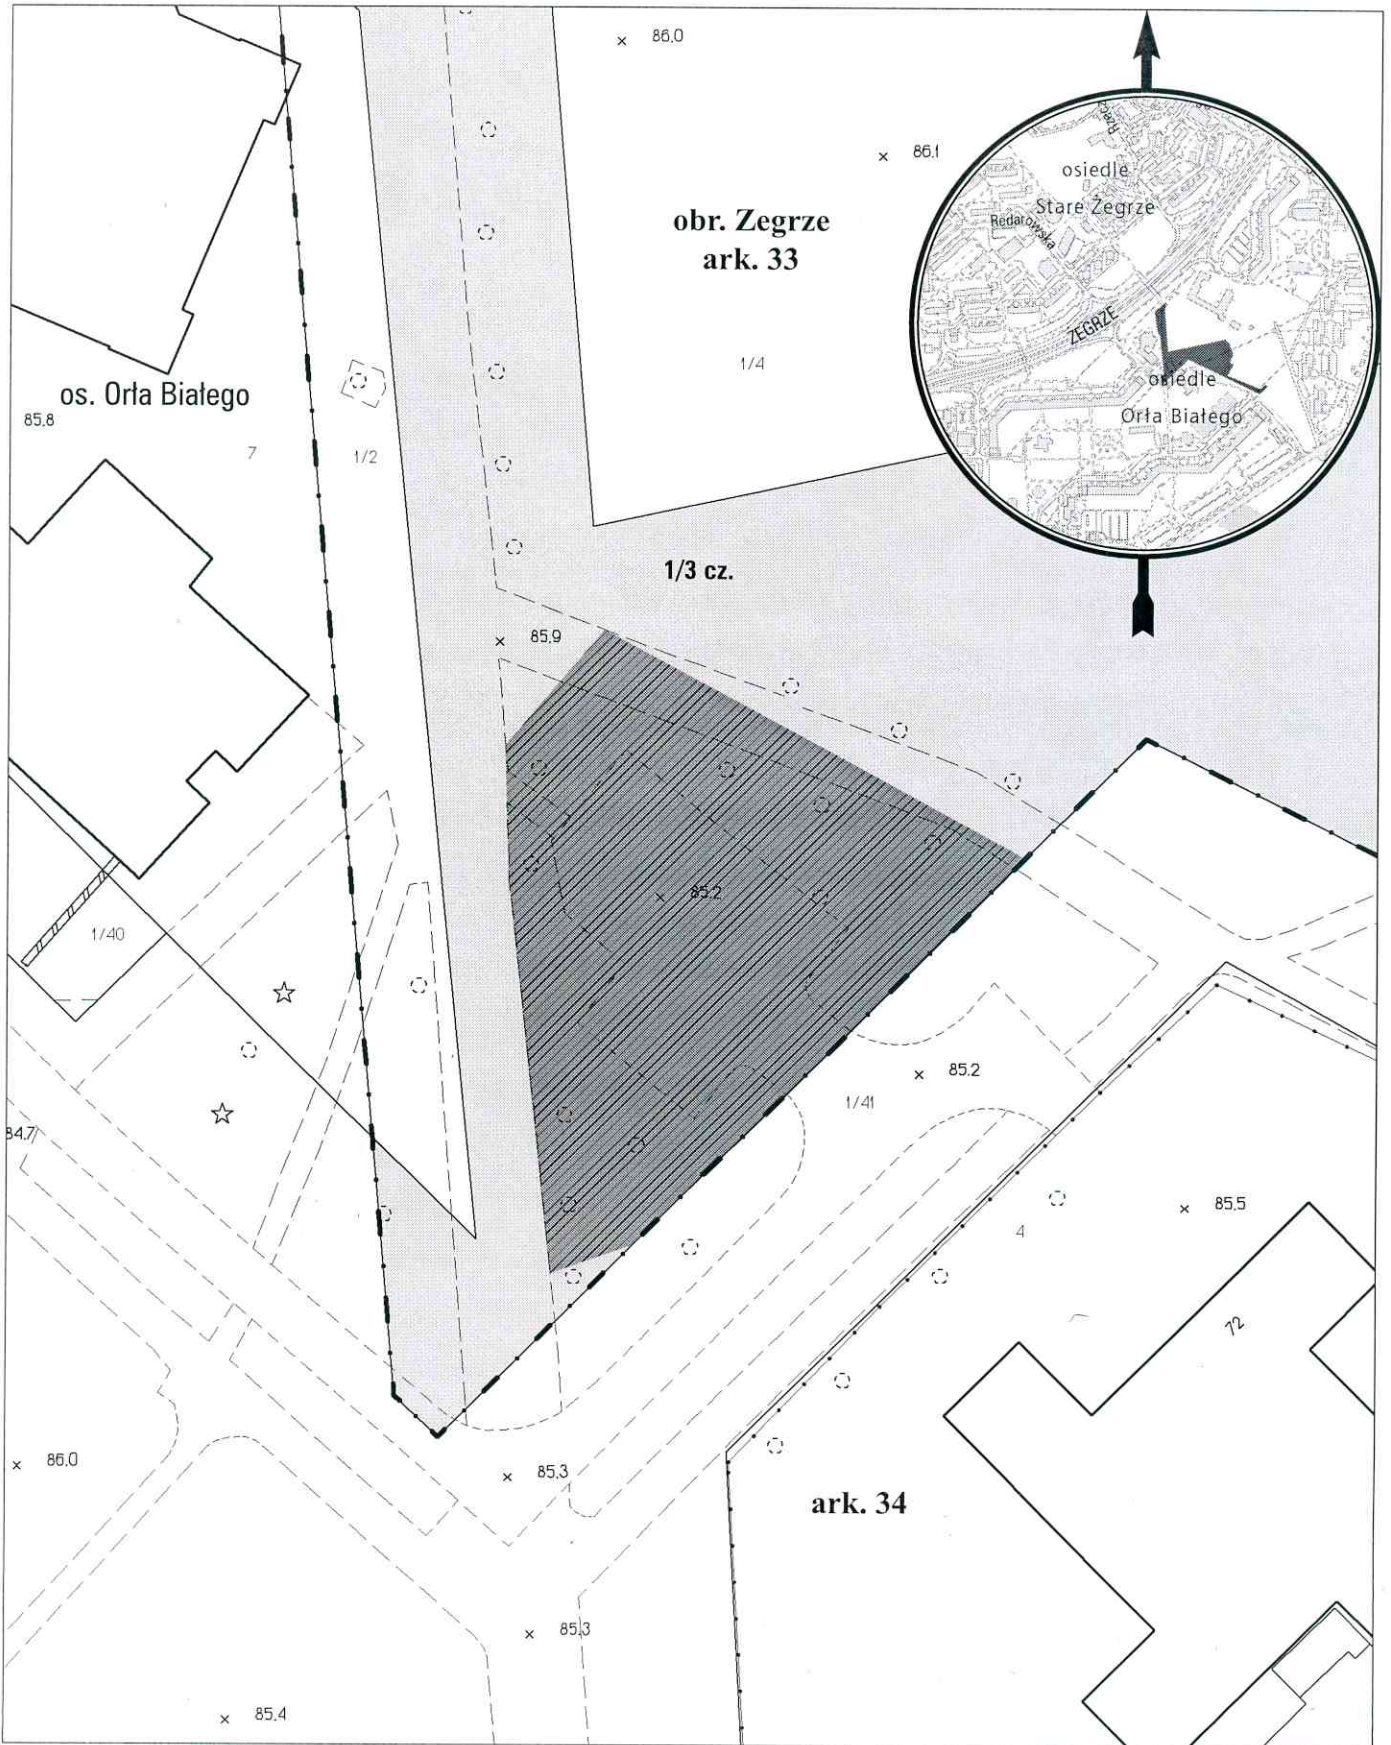

opracowanie - ZGikM GEOPOZ, GKR/153/2017

 teren przekazany do korzystania Osiedlu Żegrze o pow. 787 m<sup>2</sup>

obręb Zegrze, arkusz 33

działka nr

pow. m<sup>2</sup>

KW

właściciel

13

7263

PO2P/00101456/0

Miasto Poznań

*Handwritten signatures and initials in blue ink.*