


MAPA INFORMACYJNA

1:2000

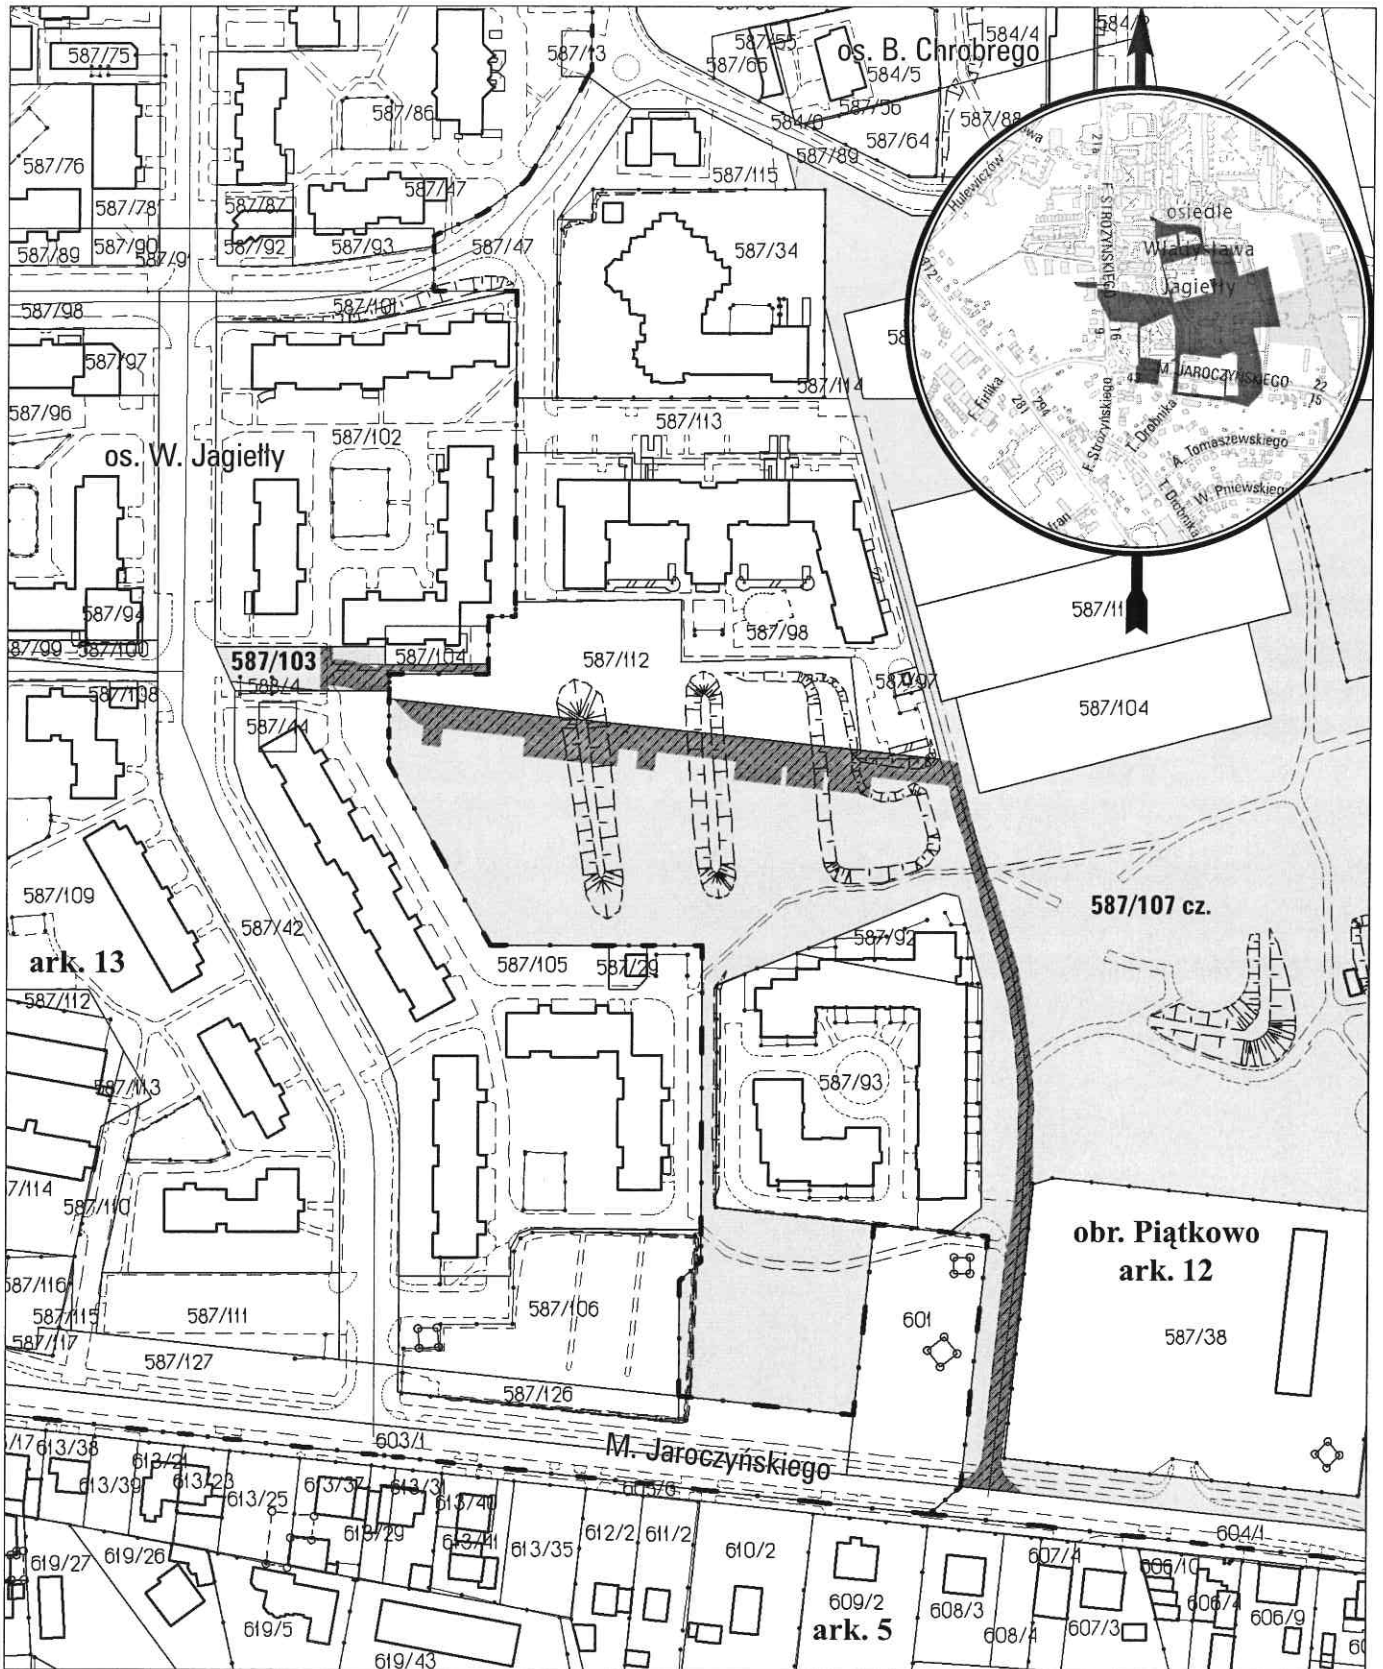

opracowanie - ZGIKM GEOPOZ, GKR/167/2017

służebności dróg koniecznych: dz. 587/103 – 147 m² (służebność przechodu 56 m², służebność przejazdu 91 m²),
 dz. 587/107 – 2017,0 m² (służebność przejazdu i przechodu 1673 m², służebność miejsc postojowych 344,0 m²)

obręb Piątkowo

arkusz	działka nr	pow. m ²	KW	właściciel
13	587/103	542	P01P/00308951/4	Miasto Poznań
12	587/107	50731	P01P/00305646/2	Miasto Poznań