


Podpisz się, że niniejszy dokument został opracowany w wyniku prac geodezyjnych i kartograficznych, których rezultaty zawiera aparat techniczny wpisany do ewidencji materiałów państwowego zasobu geodezyjnego i kartograficznego

PREZYDENT MIASTA POZNAŃA

Poznań, 10.11.2014 = 15.8
 (identyfikator ewidencji materiałów zasobu - operacji technicznej)
 23 2014
 (Data wpisania operacji technicznej do ewidencji państwowego zasobu)

(Imię, nazwisko i podpis osoby wykonującej operację)

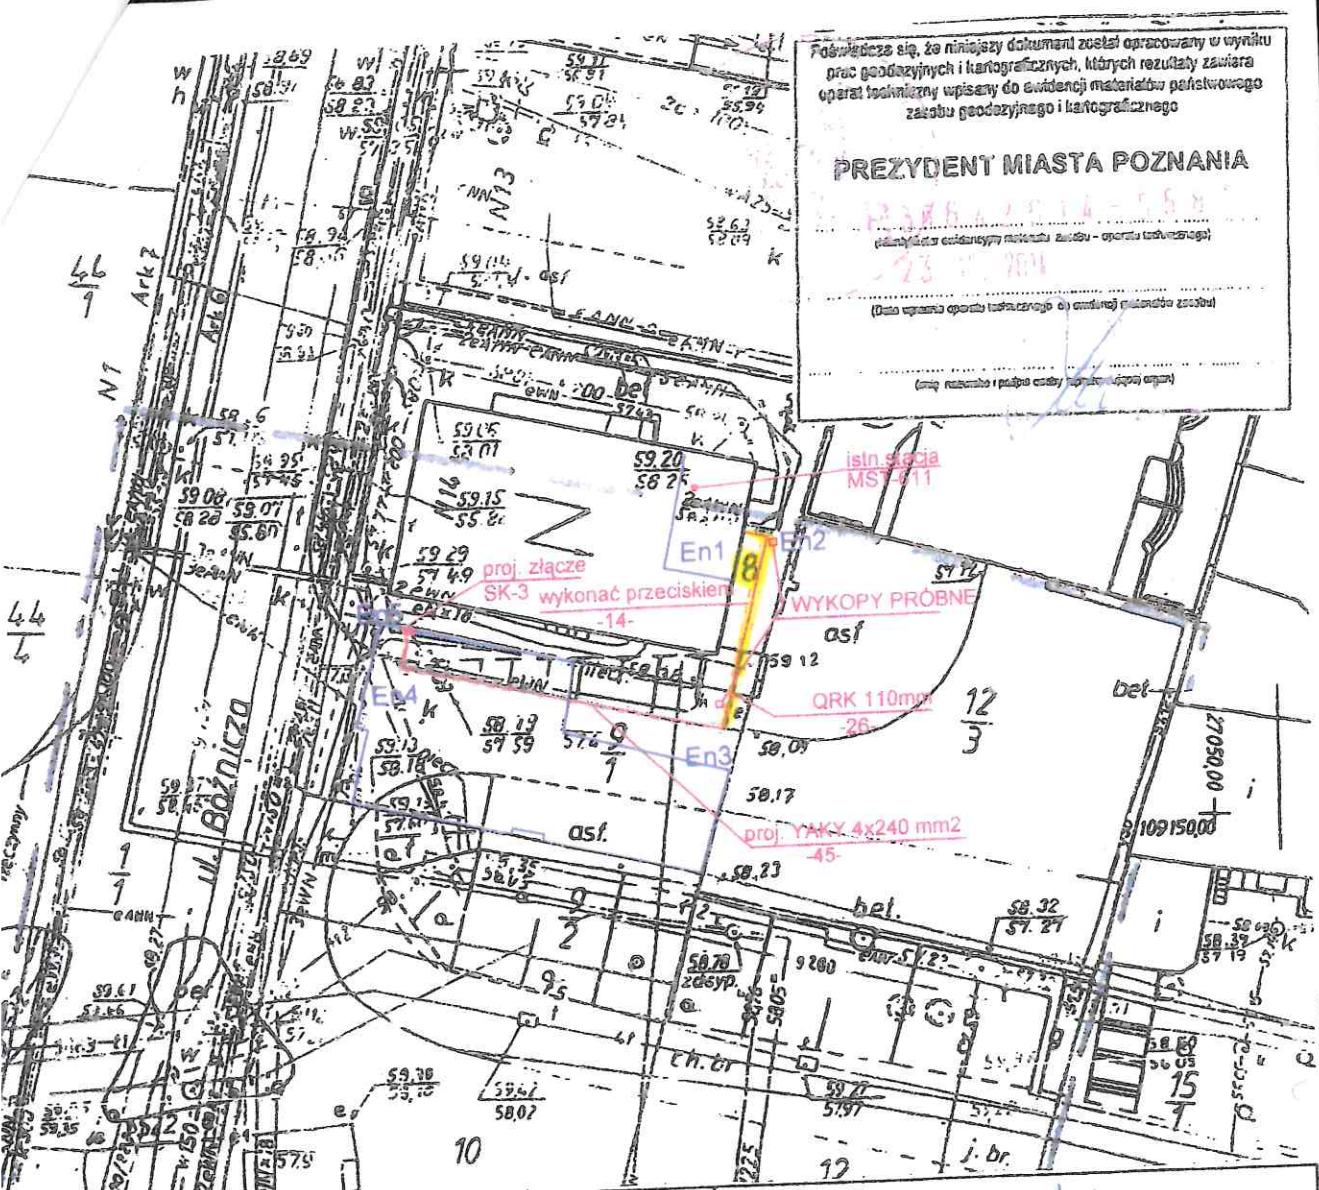

Energetyka Poznańska Przedsiębiorstwo Usług Energetycznych ENERGOBUD POZNAŃ Spółka z o.o. Oddział Poznań 60-479 Poznań ul. Strzeszyńska 58		Projektował: inż. Ryszard Antczak upr.bud.237/76 WOIB nr.WKP/IE/0074/01	
Obiekt: ZASILANIE BUDYNKU BIUROWO-USŁUGOWEGO PRZY UL. BÓŻNICZA DZ. 9/1, 8 ark. 6,7 obr. Poznań W POZNANIU - PROJEKTOWANE ZŁĄCZE ZK-3			
Temat: PLAN SYTUACYJNY PRZYŁĄCZA NN		Inwestor: ENEA Operator Sp. z o.o. Oddział Dystrybucji Poznań Rejon Dystrybucji Poznań ul. Panny Marii 2; 61-108 Poznań	
Dokumentacja projektowa		Skala: 1;500	Data: 11/14
			Rys: 2/8

Mapa do celów projektowych
 skala 1 : 500
 sekcja S1W1-20 d

1. Układ współrzędnych lokalny miasta Poznania
2. Układ wysokościowy - Amsterdam

miasto Poznań.
 Źródło ewidencji (identyfikator) : Miasto Poznań (306401_1)
 numer arkusza : Poznań (0051)
 numer arkusza : 6, 7

Oznaczenie i informacja o charakterystyce gruntowych warunków wpływających na zagospodarowanie terenu, zlokalizowanych w granicach projektu ewidencji inwestycji	nio ustalono
Oznaczenie i symbol rodzaju użytku gruntowego, który nie jest ujawniany w bazie danych ewidencji gruntów i budynków	brak

Nie włączono do niniejszego projektu mapy lub wyliczeń, nie wykonano pomiarów terenowych, które miałyby służyć do inwestycji, lub o których brak jest informacji w niniejszym projekcie.

10.11.2014