


MAPA INFORMACYJNA

1:500

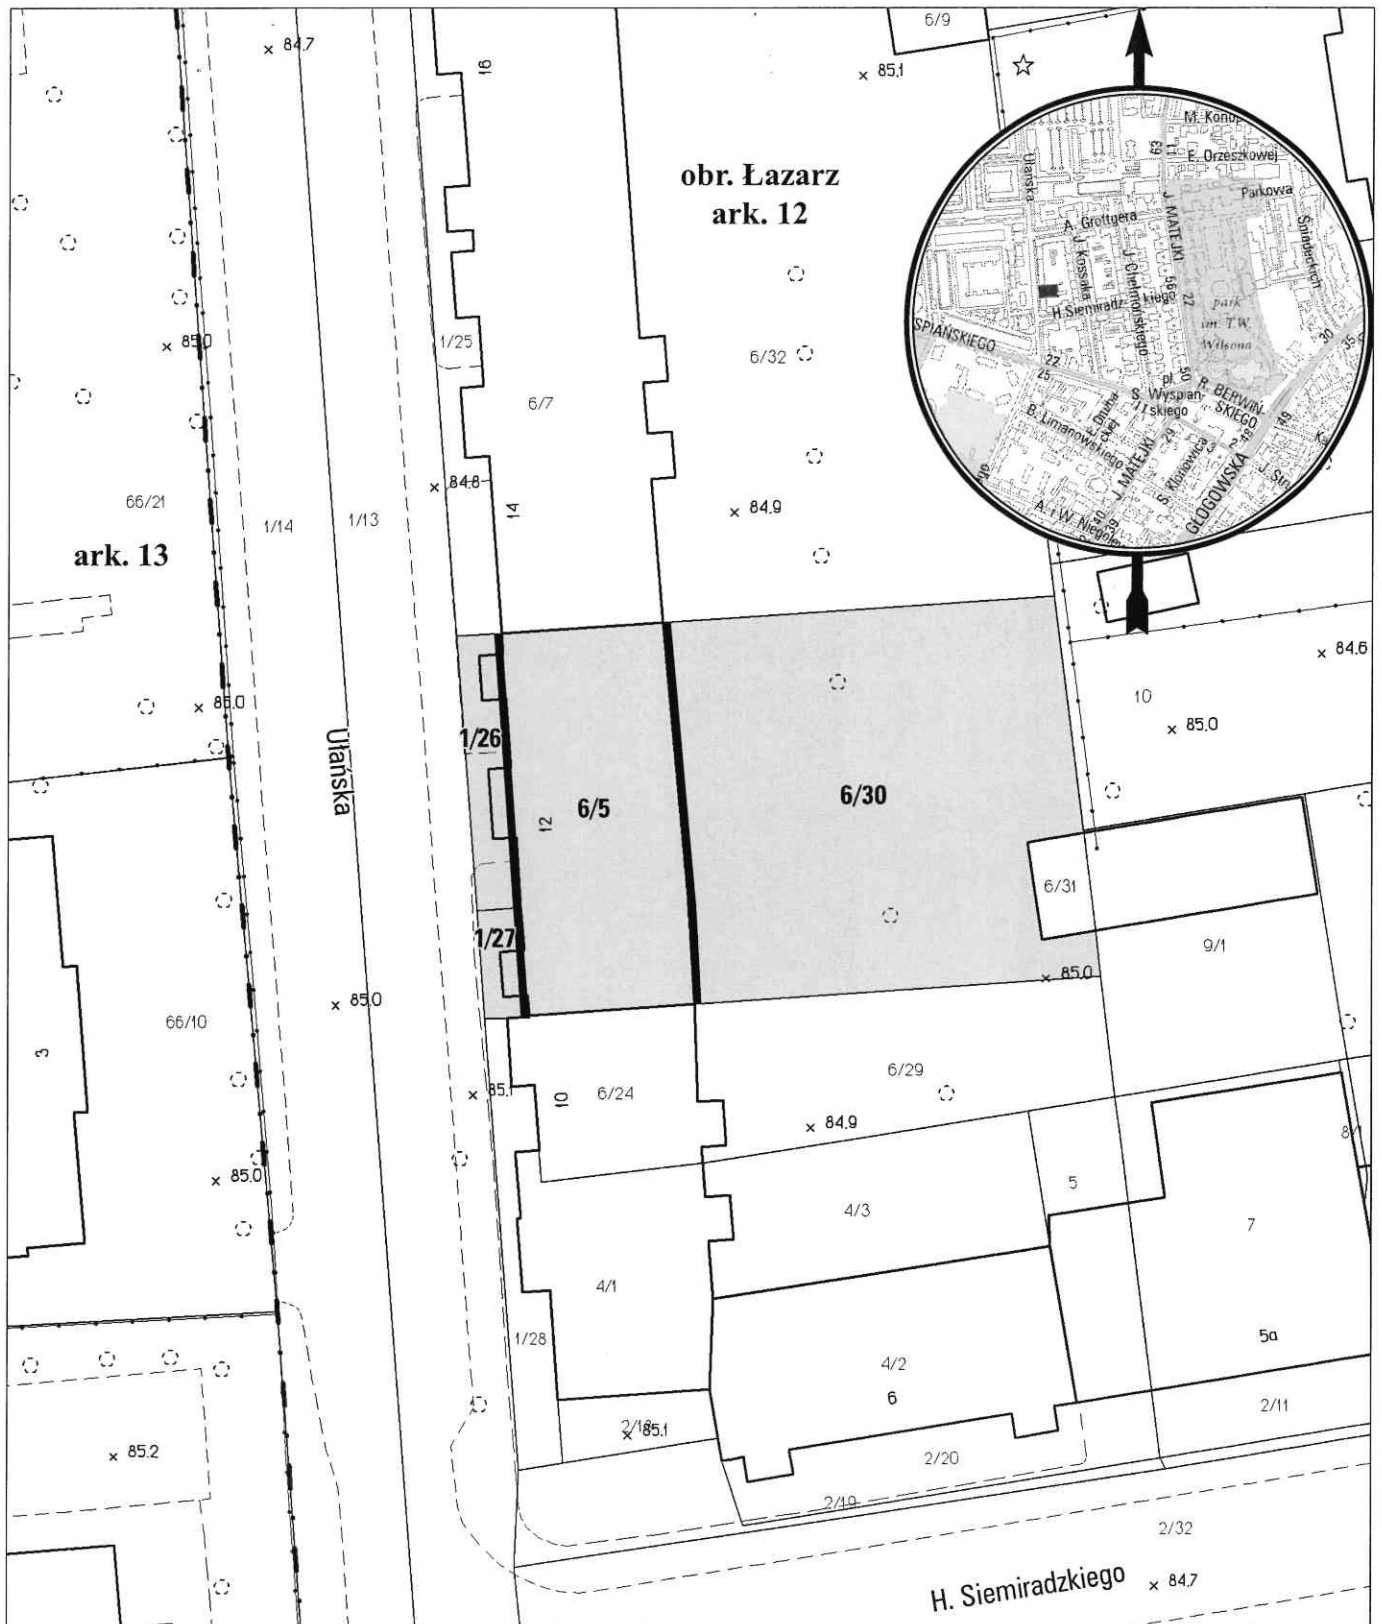

opracowanie - ZGIKM GEOPOZ, GKRI/1/2017

————— planowana służebność gruntowa o pow. 7,6 m²

obręb Łazarz, arkusz 12

działka nr	pow. m ²	KW	właściciel
1/26	42	P01P/00124023/6	Miasto Poznań
1/27	16	P01P/00124023/6	Miasto Poznań
6/5	283	P01P/00077061/9	Miasto Poznań 3360/9336; Maciejak Andrzej, Maciejak Justyna 1066/9336 i inni
6/30	639	P01P/00289430/6	Miasto Poznań