


MAPA INFORMACYJNA

1: 500

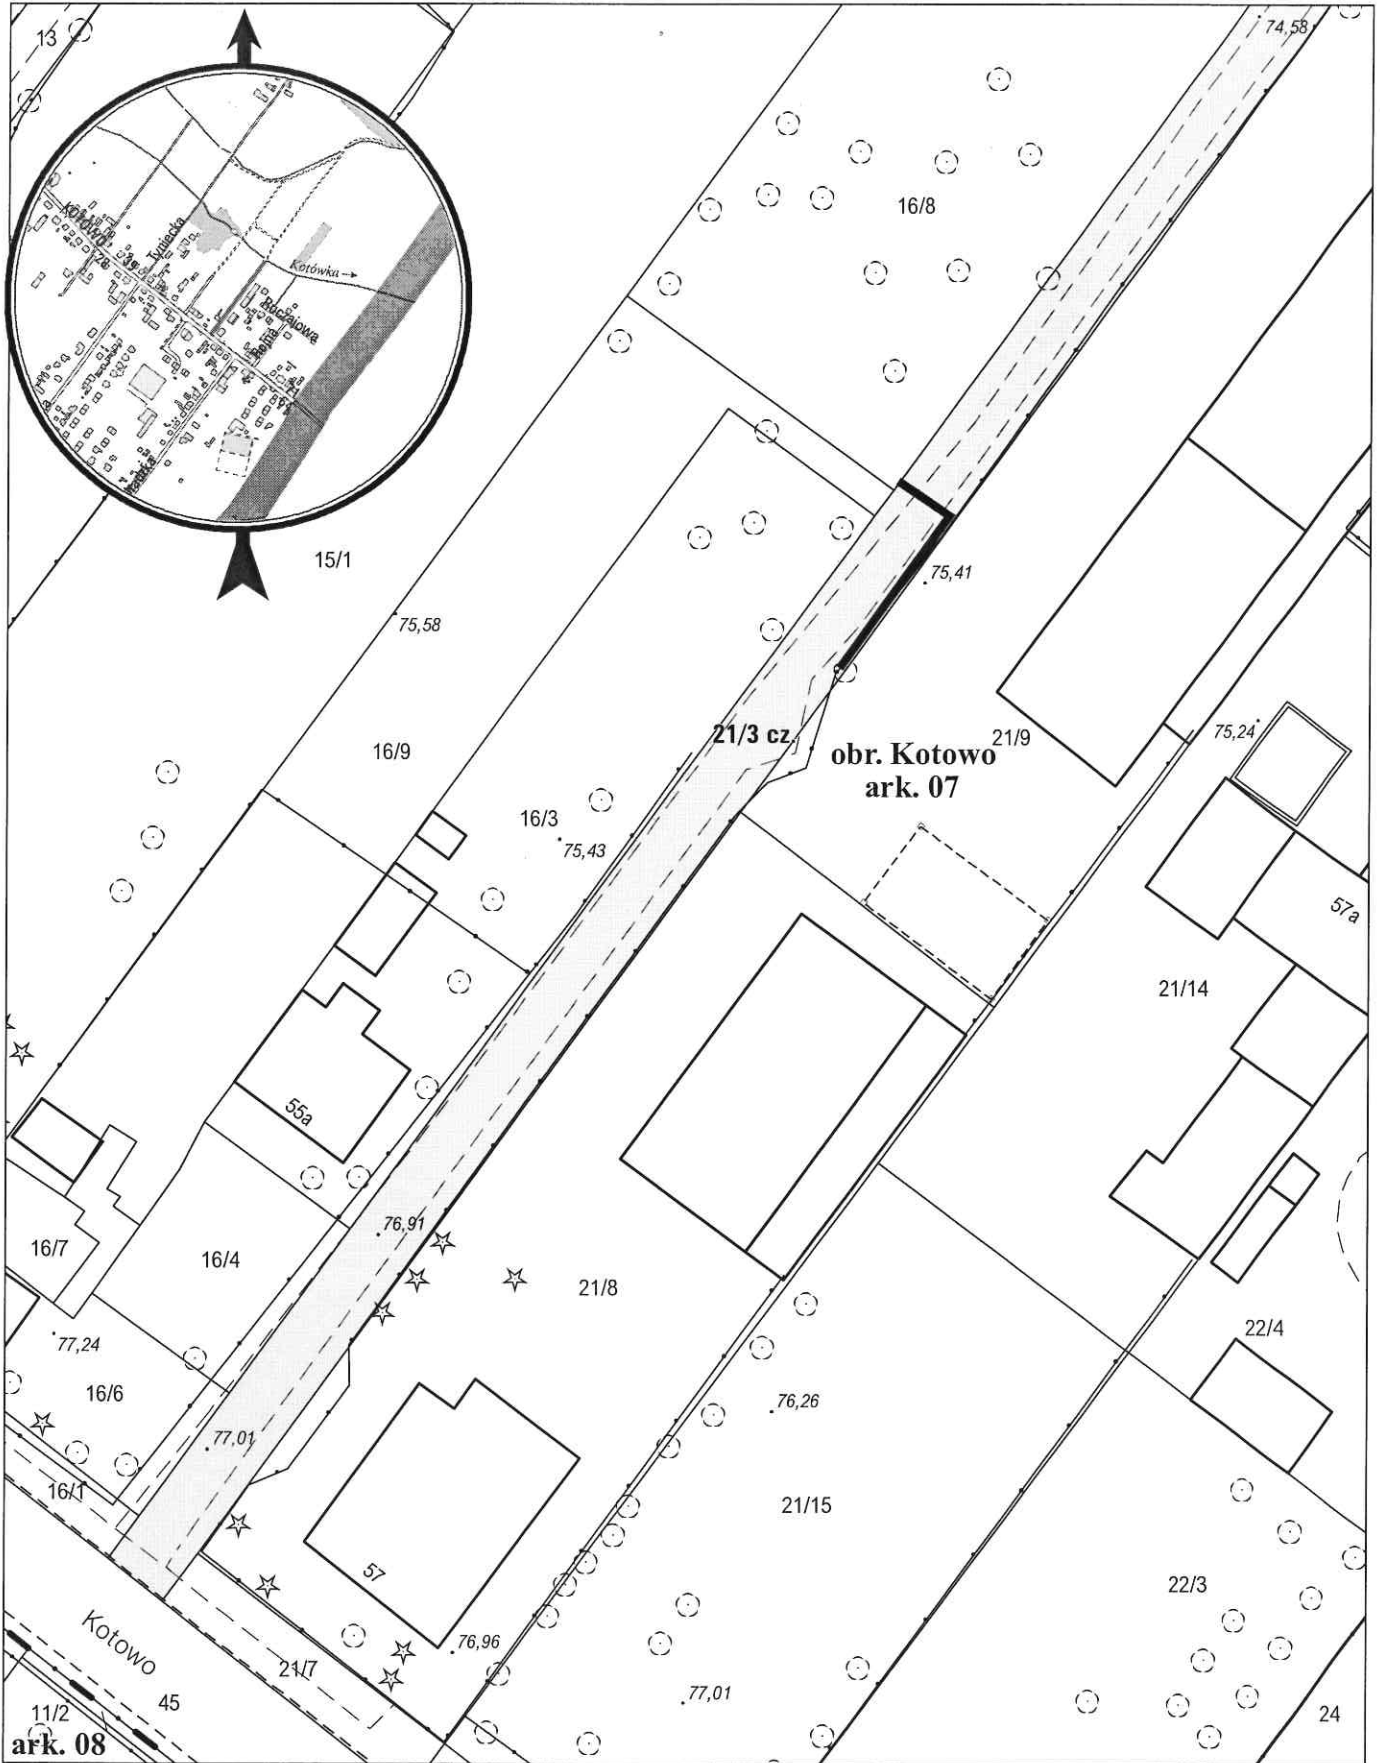

opracowanie - ZGIKM GEOPOZ, GKR/178/2017

— służebność przesyłu o pow. 8,5 m²

działka nr
21/3

pow. m²
798

obręb Kotowo, arkusz 7

KW
P01P/00131300/4

właściciel
Miasto Poznań