


MAPA INFORMACYJNA

1: 500

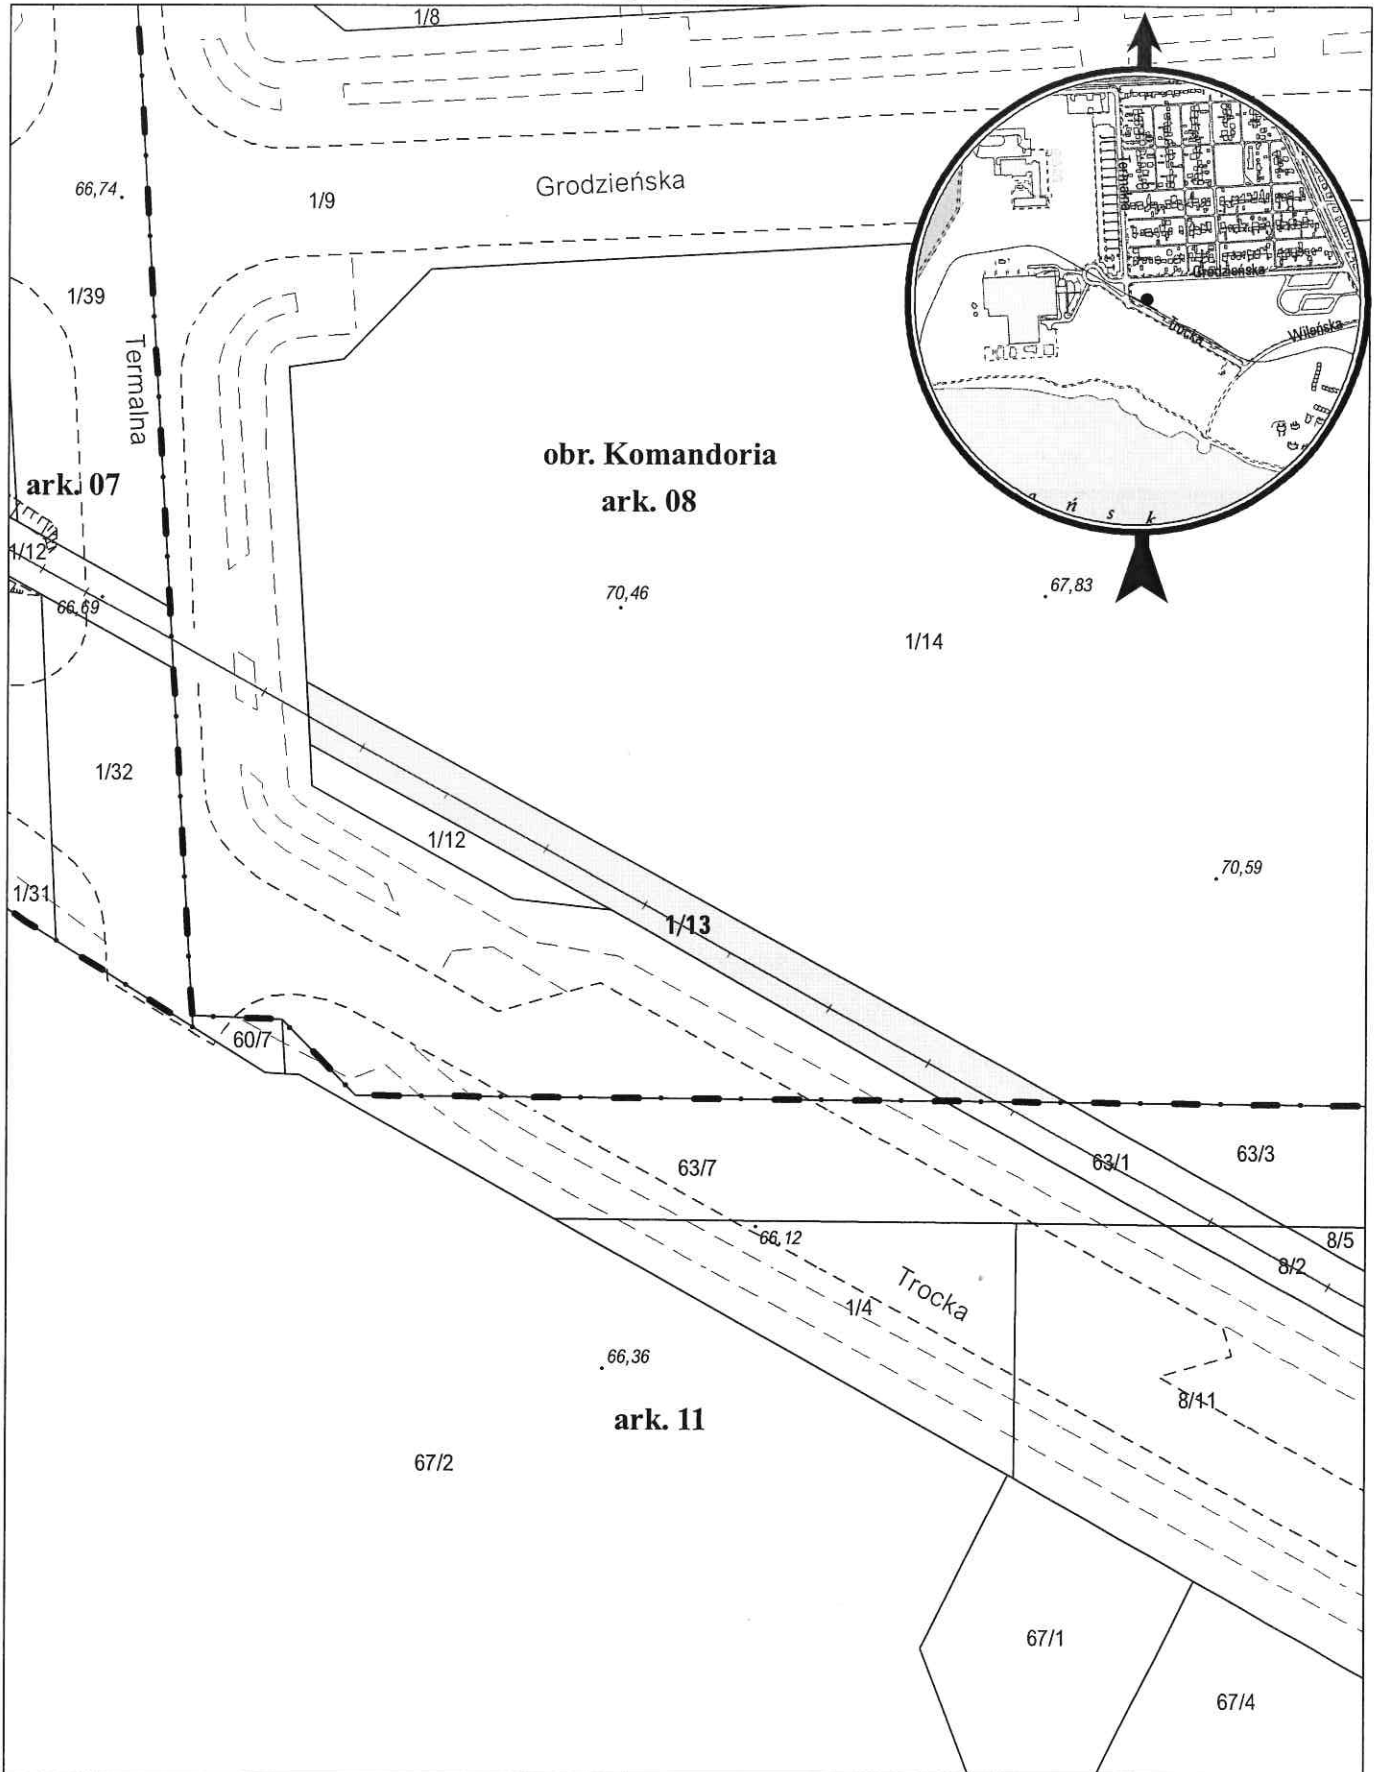

opracowanie - ZGikM GEOPOZ, GKR/173/2017

obręb Komandoria, arkusz 8

działka nr
1/13

pow. m²
189

KW
PO2P/00091158/7

właściciel
Parafia rzymskokatolicka pw. Św. Jana Jerozolimskiego za Murami