


# MAPA INFORMACYJNA

1: 500

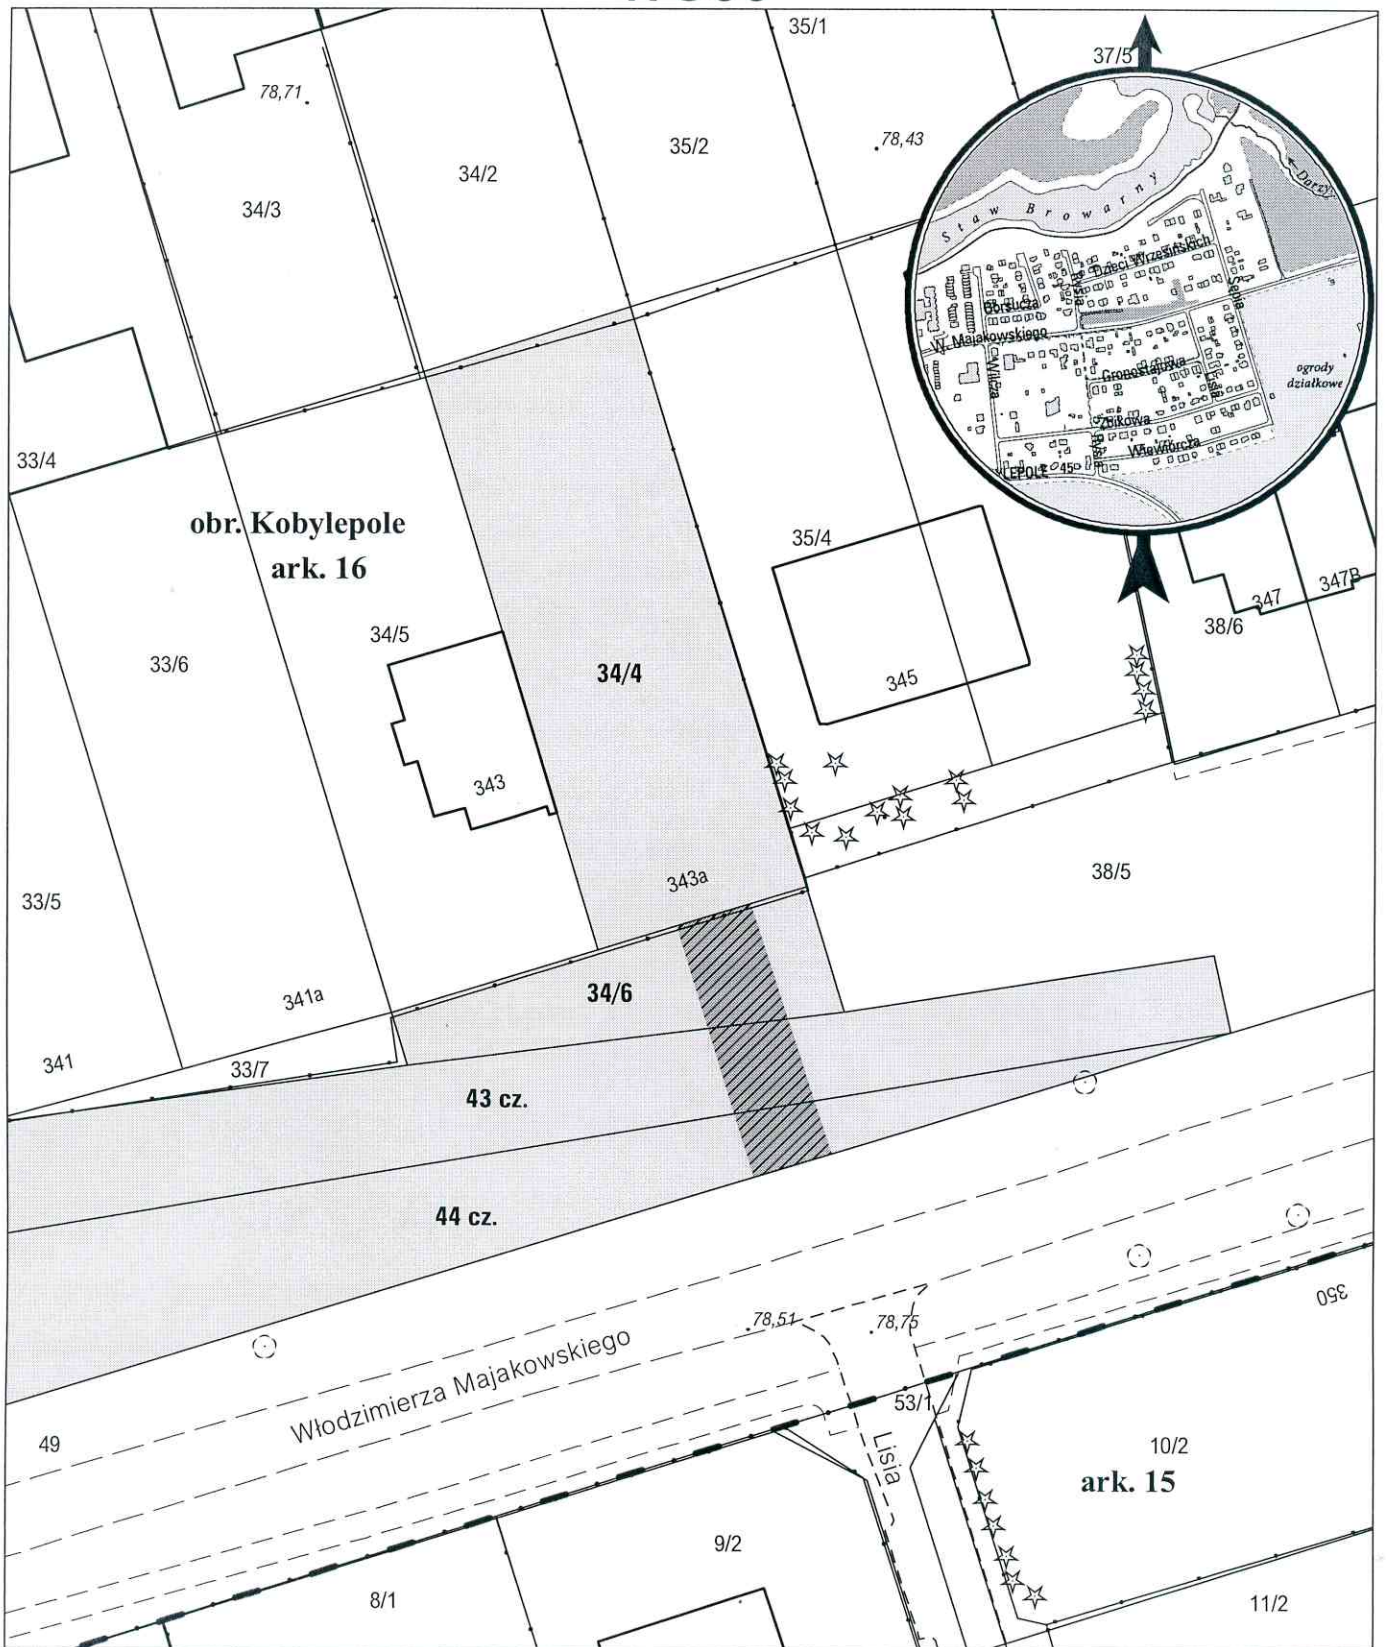

opracowanie - ZGKM GEOPOZ, GKR/183/2017

/// służebność drogi koniecznej o pow. 87 m<sup>2</sup> (w tym dla dz. 34/6 – 38 m<sup>2</sup>, dla dz. 43 – 29 m<sup>2</sup> oraz dla dz. 44 – 20 m<sup>2</sup>)

## obręb Kobylepole, arkusz 16

działka nr	pow. m <sup>2</sup>	KW	właściciel
34/4	569	P02P/00089078/5	Szamotulski Jan, Szamotulska Teresa
34/6	175	P02P/00252873/2	Miasto Poznań
43	2 541	P02P/00252873/2	Miasto Poznań
44	2 310	P02P/00252873/2	Miasto Poznań

*Handwritten signature in blue ink.*

*Handwritten signature in blue ink.*