


MAPA INFORMACYJNA

1: 500

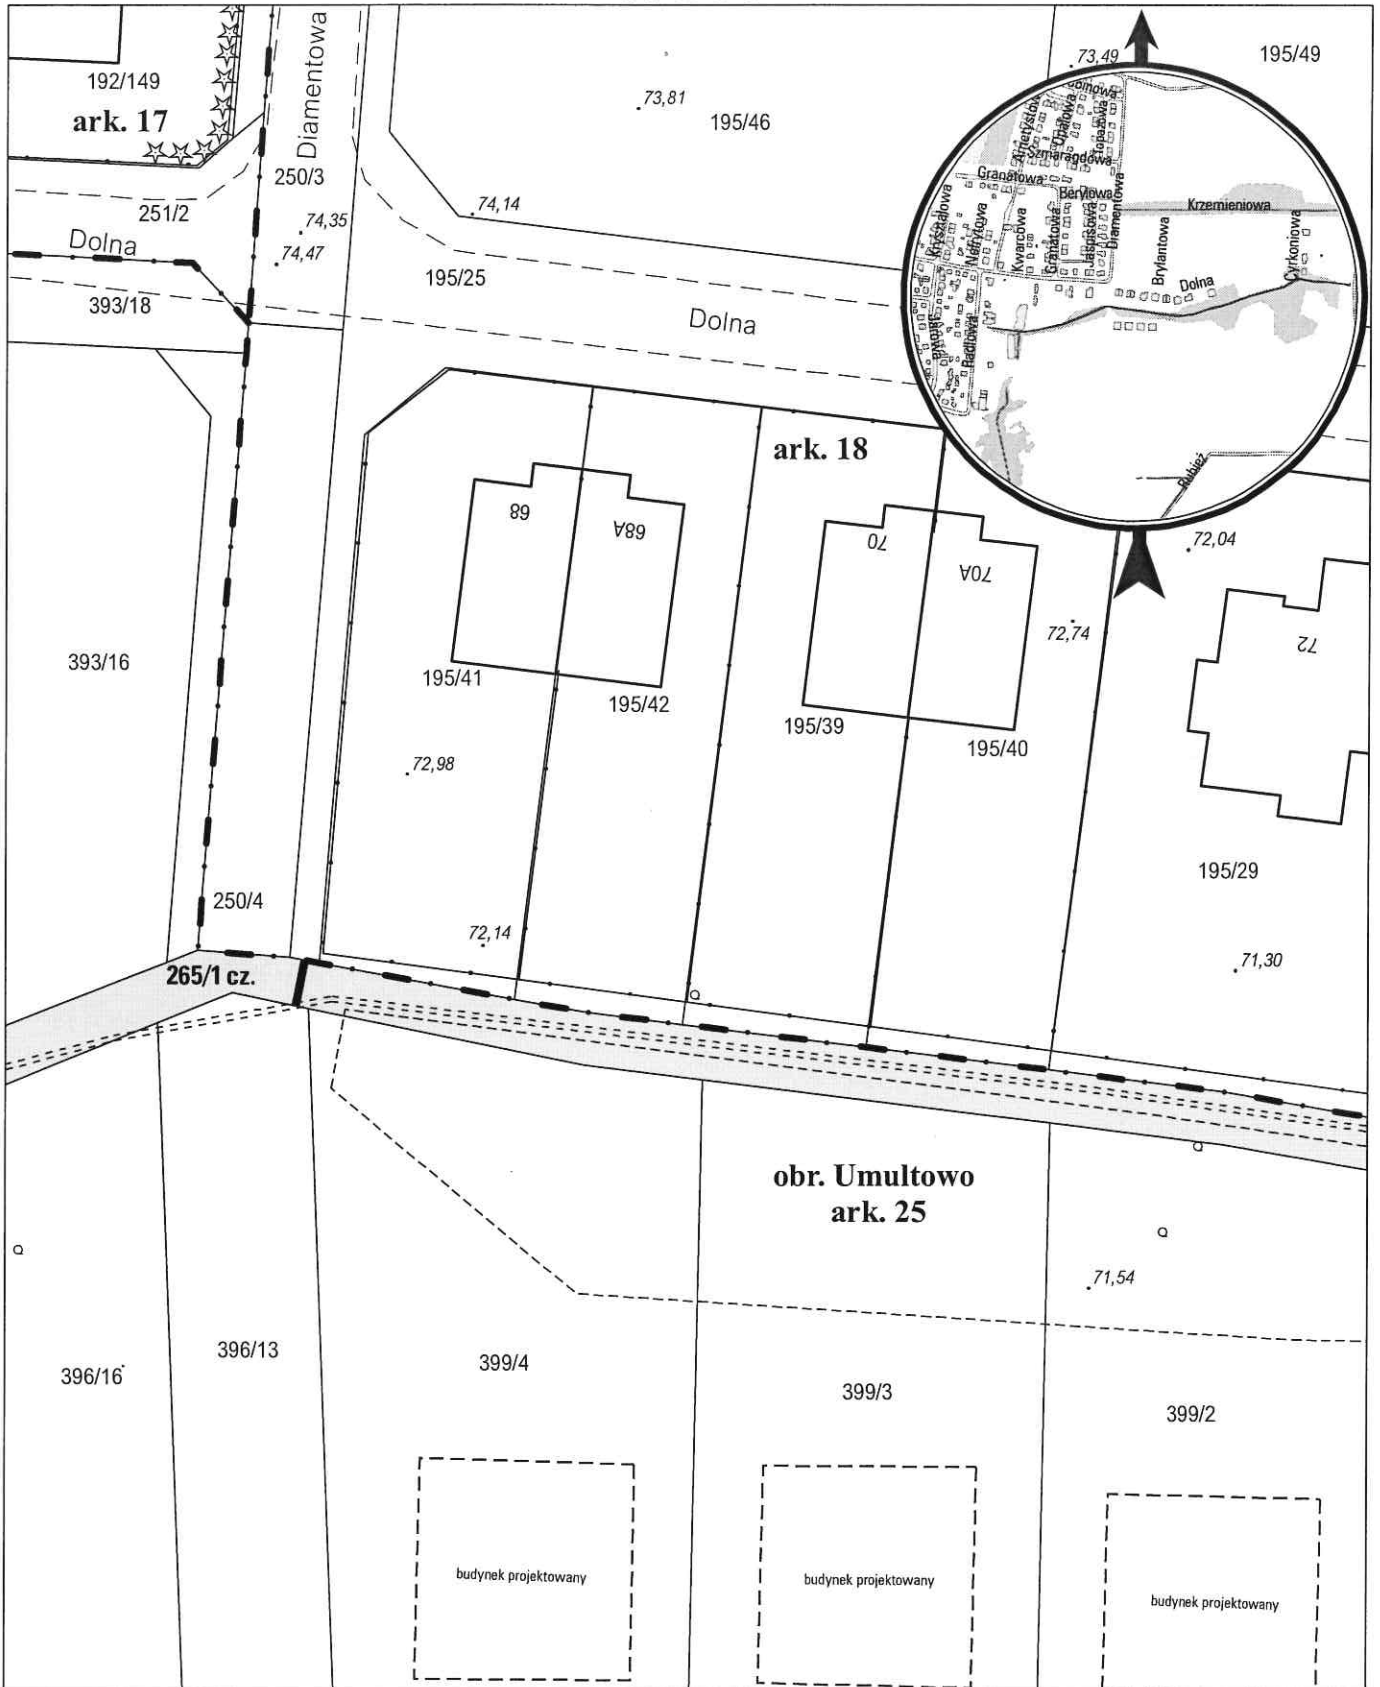

opracowanie - ZGİKM GEOPOZ, GKR/193/2017

— służebność przesyłu o pow. 3 m²

działka nr
265/1

pow. m²
2 455

obręb Umultowo, arkusz 25
KW
P01P/00137544/8

właściciel
Miasto Poznań