


MAPA INFORMACYJNA

1:500

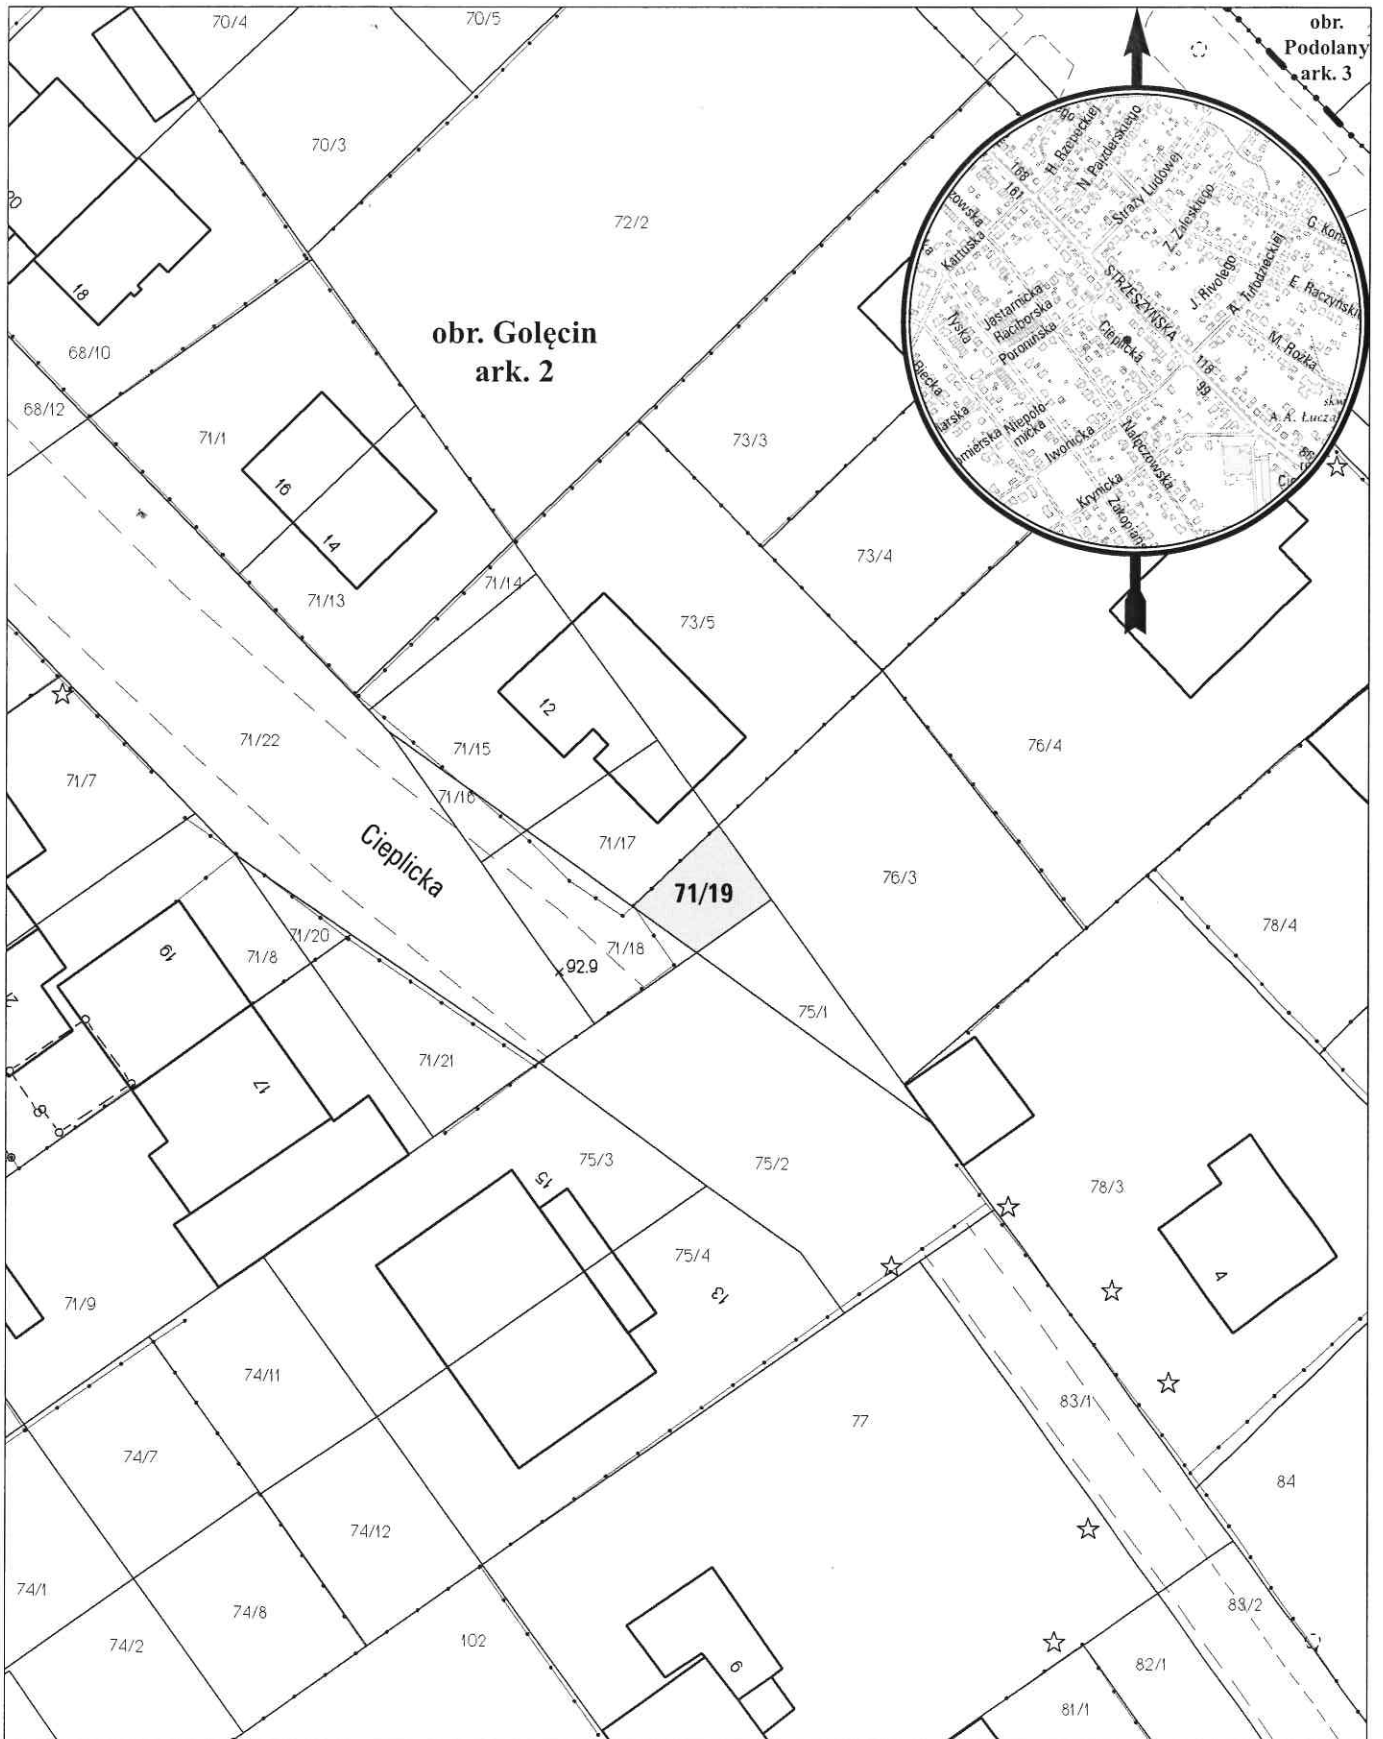

opracowanie - ZGİKM GEOPOZ, GKR/129/2017

obręb Golęcín, arkusz 2

działka nr	pow. m ²	KW	właściciel
71/19	38	P01P/00200934/2	Miasto Poznań