


MAPA INFORMACYJNA

1: 500

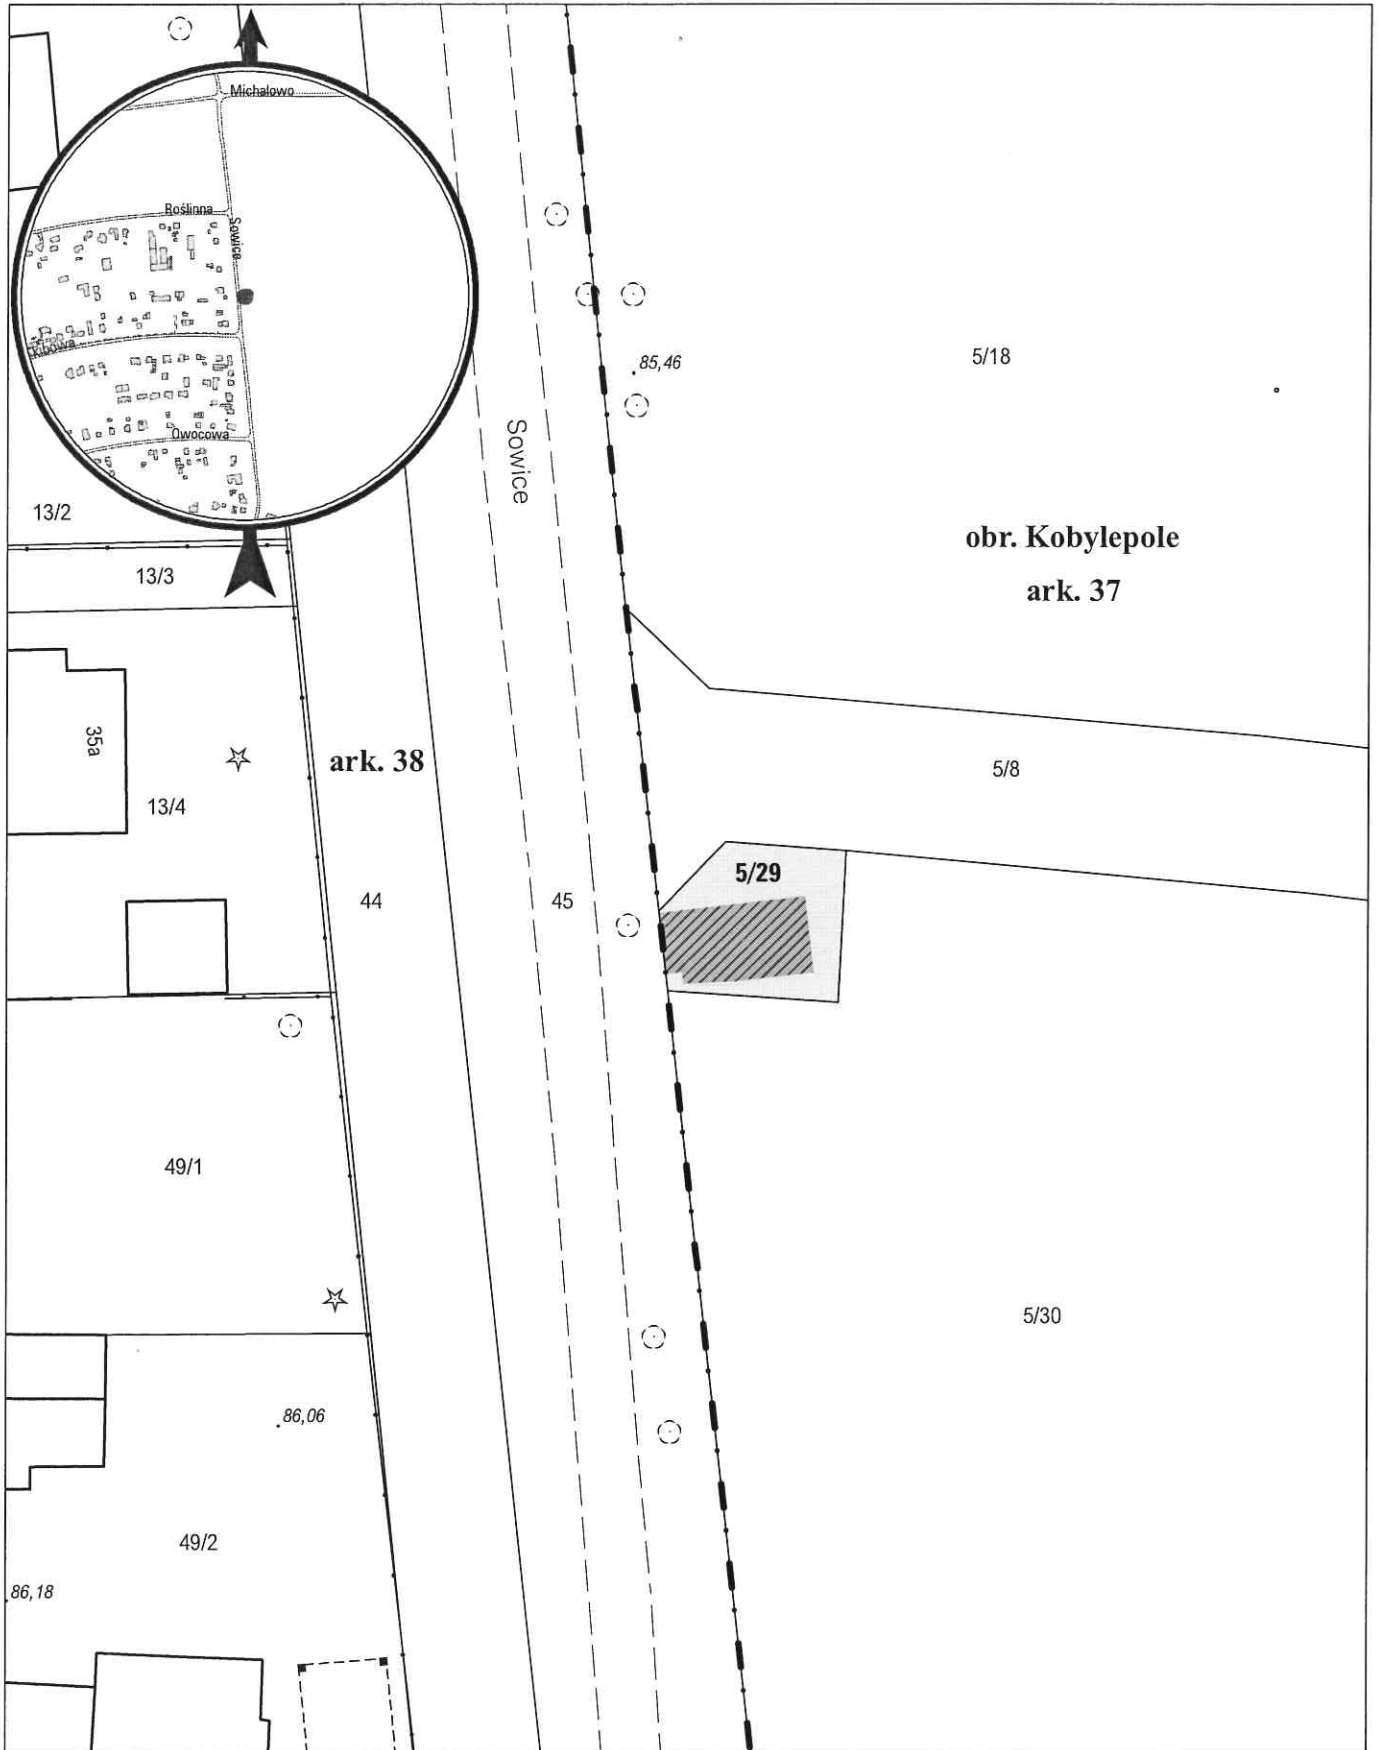

opracowanie - ZGİKM GEOPOZ, GKR/198/2017

▨ służebność przesyłu o pow. 47,5 m²

obręb Kobylepole, arkusz 37

działka nr
5/29

pow. m²
109

KW
PO2P/00101055/9

właściciel
Miasto Poznań