


# MAPA INFORMACYJNA

1:1000

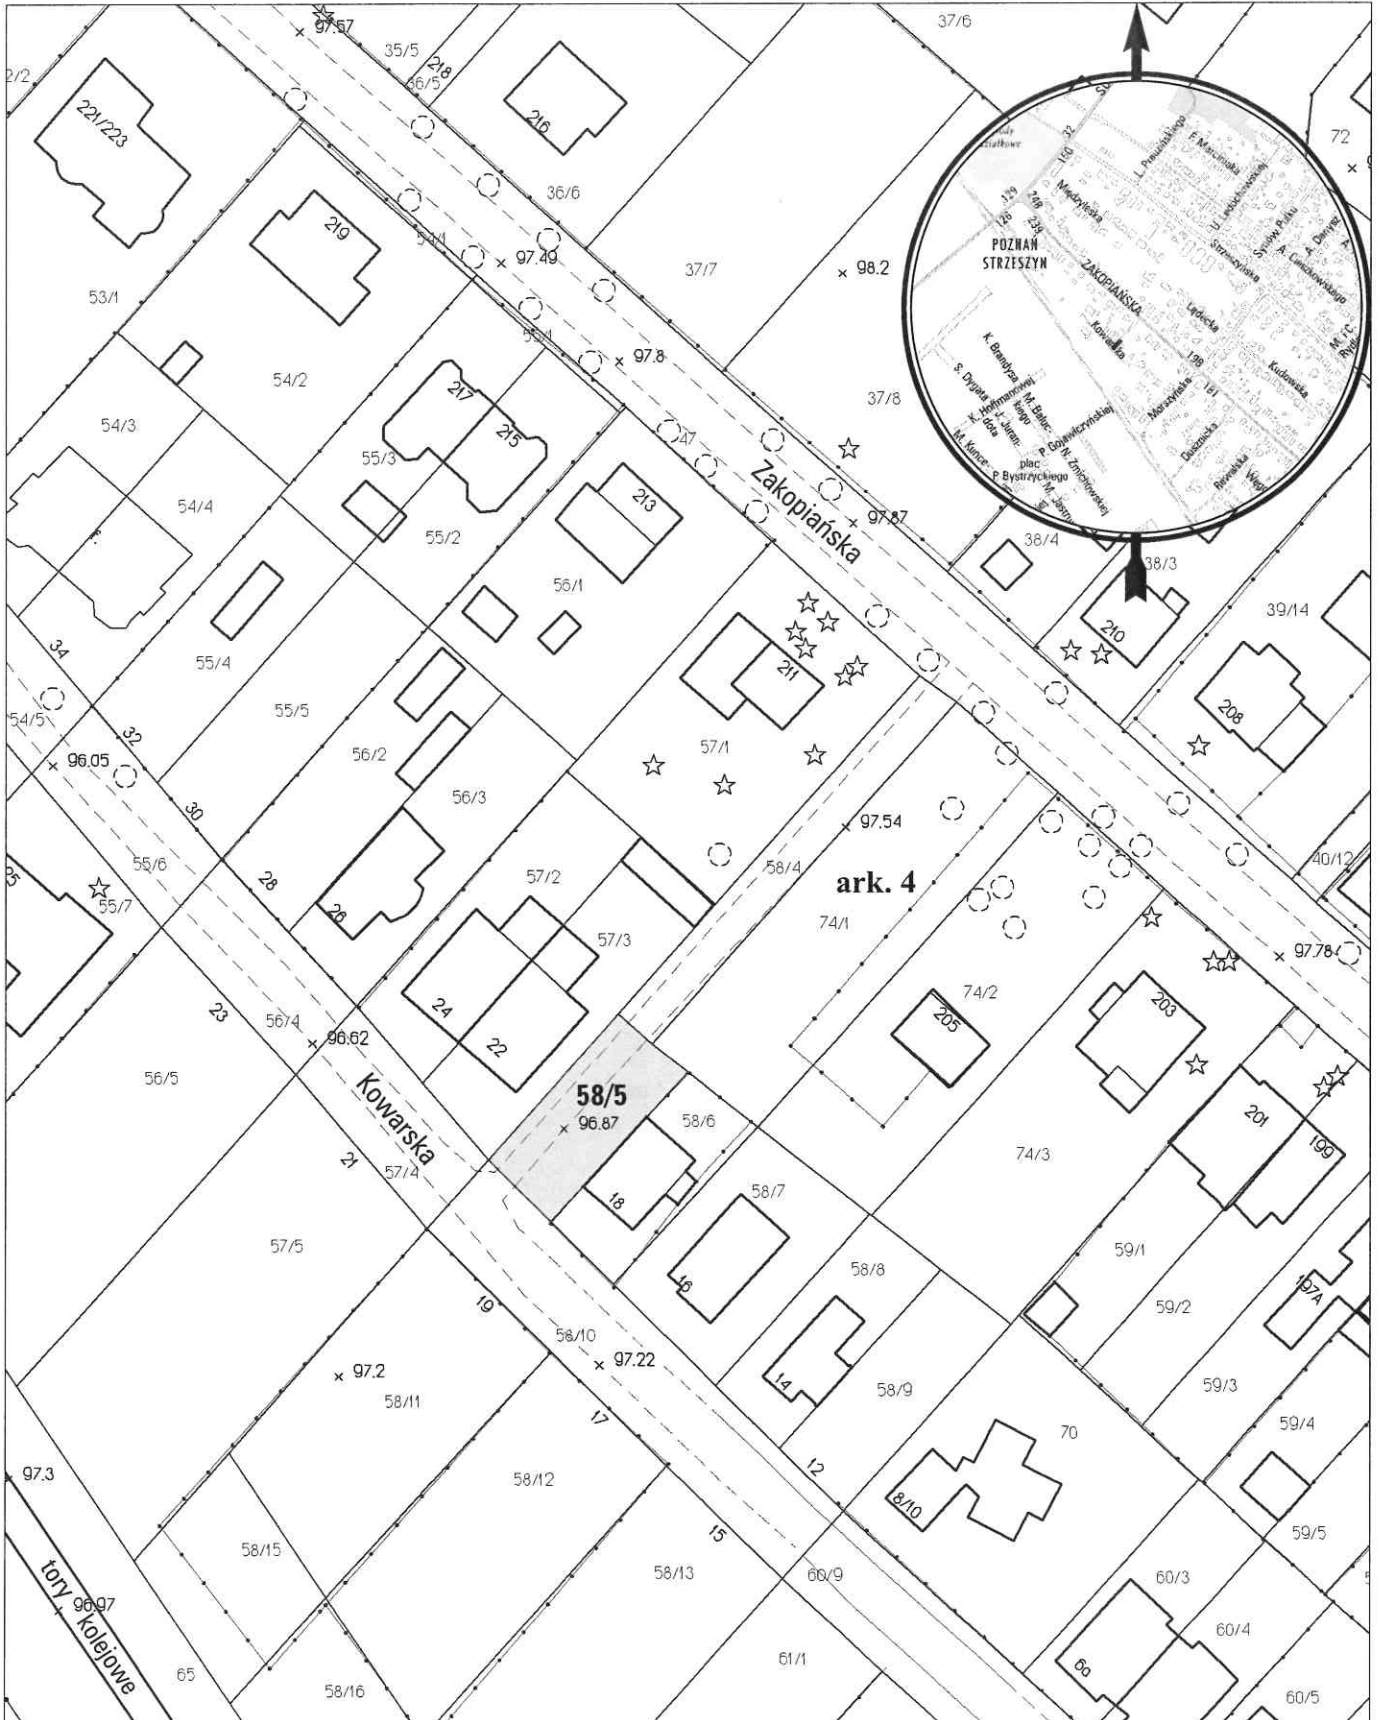

opracowanie - ZGikM GEOPOZ, GKR/63/2013

## obręb Strzeszyn, ark. 4

działka nr	pow. m <sup>2</sup>	KW	właściciel
58/5	309	P01P/00116268/6	Miasto Poznań