


MAPA INFORMACYJNA

1:1000

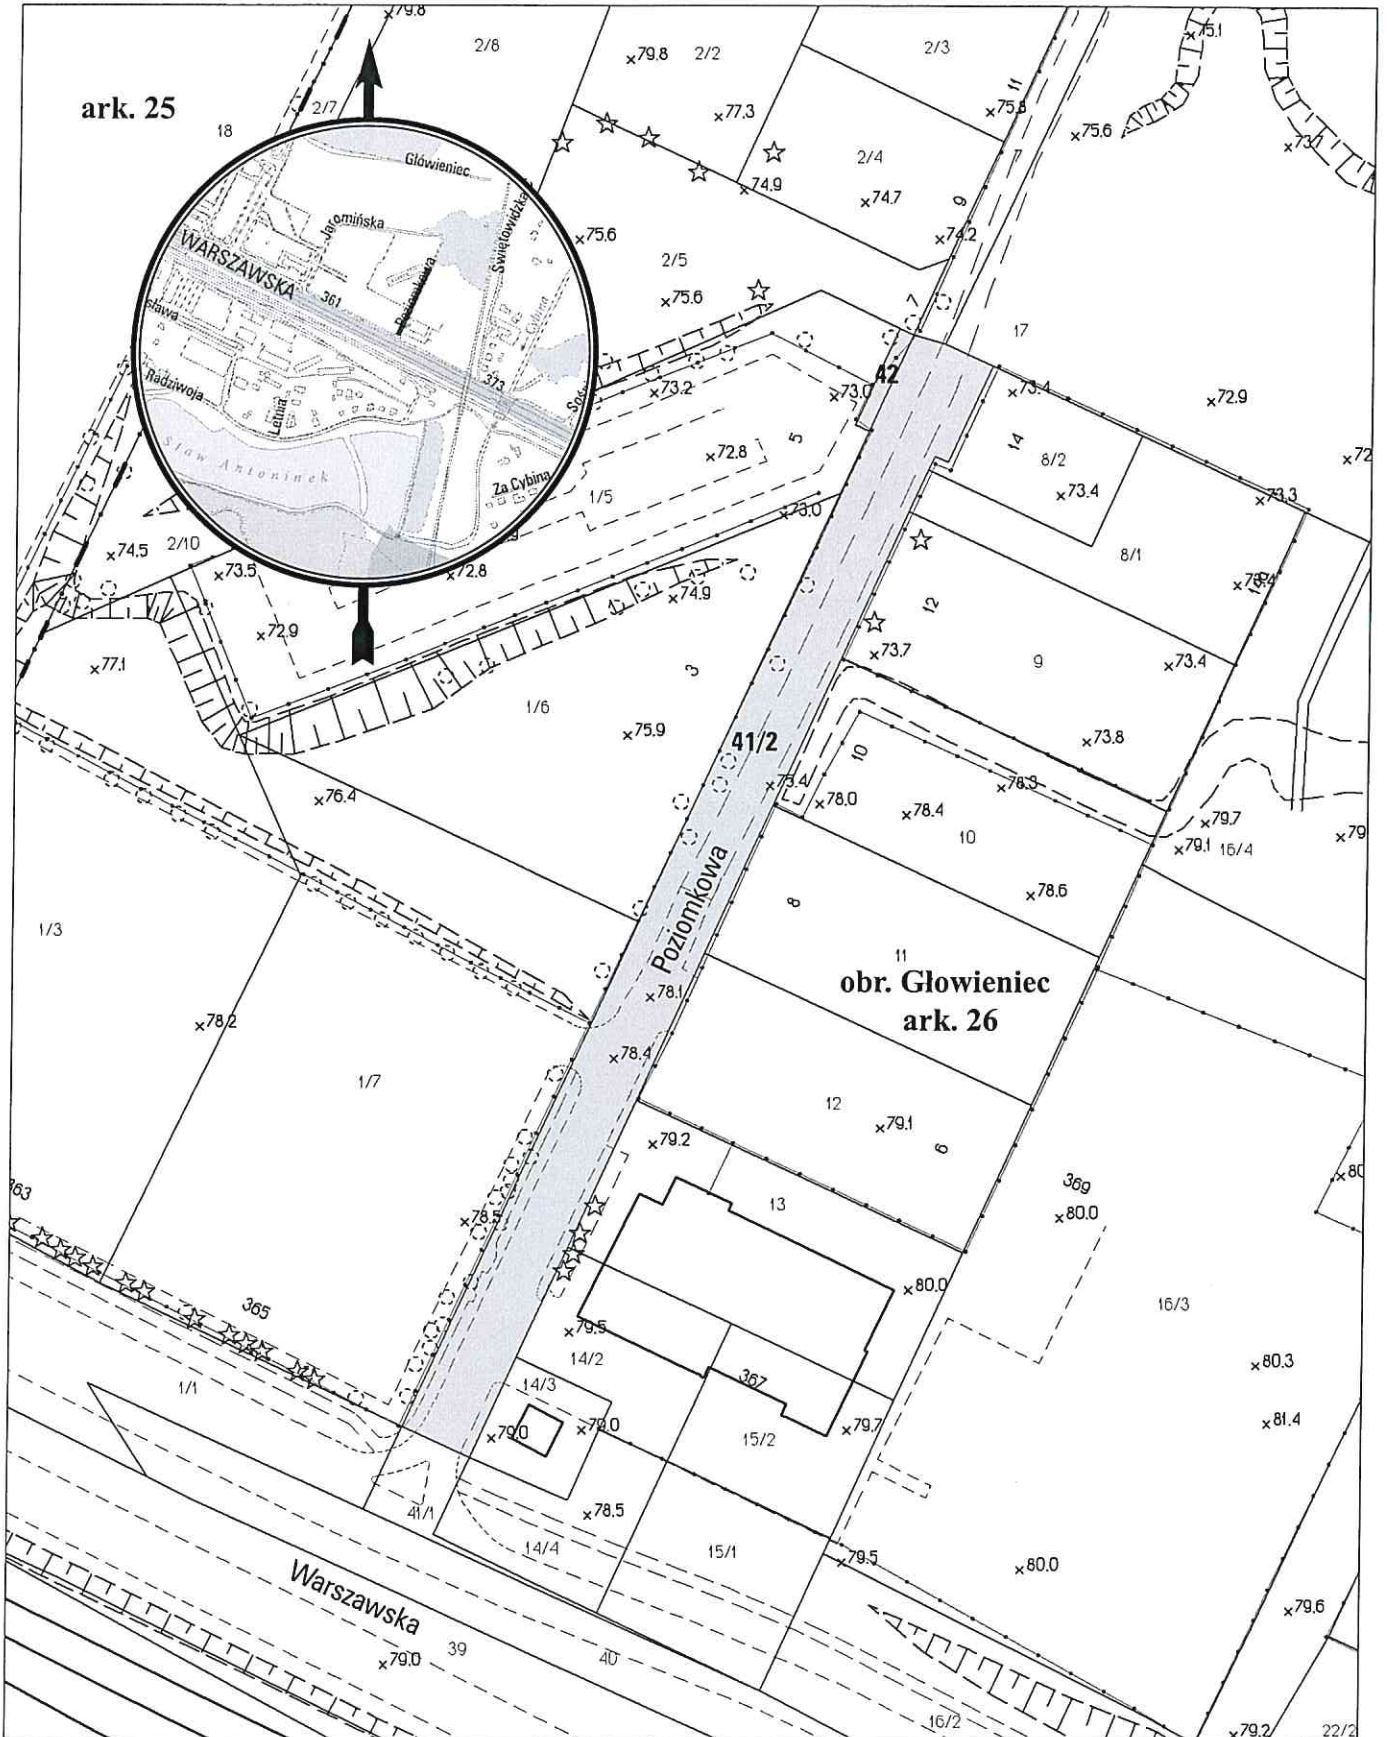

opracowanie - ZGIKM GEOPOZ, GKR/158/2017

obręb Główniec, arkusz 26

działka nr	pow. m ²	KW	właściciel
41/2	1636	P02P/00173307/6	Miasto Poznań
42	28	P02P/00101451/5	Miasto Poznań